


Schaal 1/50

Naam Aanvrager : Karina Van Gansbeke

Adres : Selstbaan 39 -2950 Kapellen

Rooiplaats : Idem

Handtekening : Zie foto

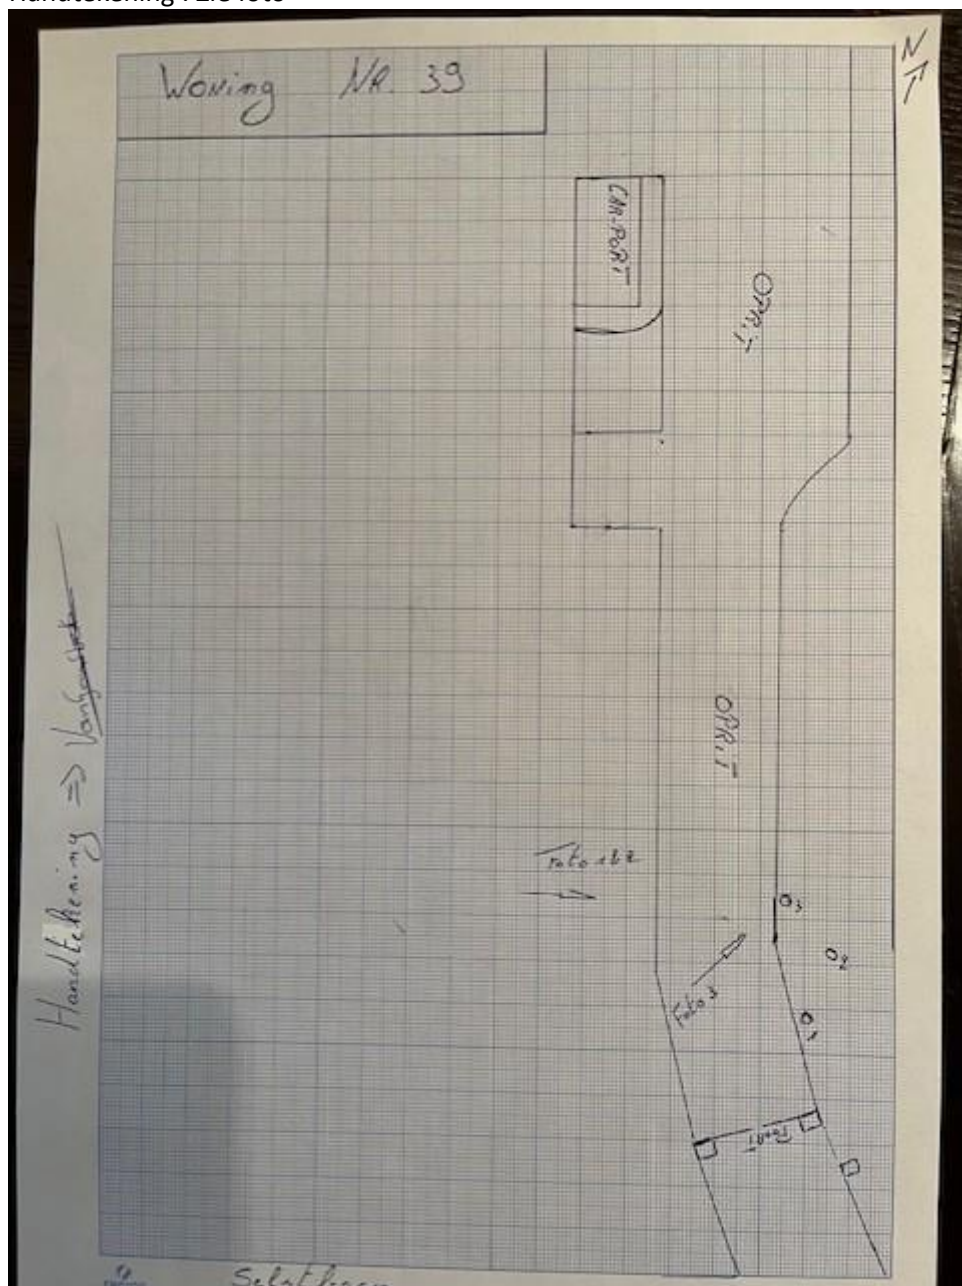

Nr Soort Stamomtrek Rooien Motivatie

- | | | | |
|---|----------|------|---------------------------------|
| 1 | Am. Eik? | 90cm | Nee |
| 2 | Berk | 60cm | Nee |
| 3 | Am. Eik? | 90cm | Ja Afstervend; rot aan de basis |