


### LIJST DER AANWEZIGE BOMEN

- 1 berk diam 40
- 2 berk diam 40
- 3 berk diam 30
- 4 den diam 60
- 5 eik incl diam 100
- 6 eik incl diam 50
- 7 prunus pissardi diam 15
- 8 prunus pissardi diam 15
- 9 eik incl diam 40
- 10 thuja diam 15 (haag)
- 11 eik incl diam 80
- 12 den diam 40
- 13 eik incl diam 40
- 14 den diam 60
- 15 eik incl diam 50
- 16 den diam 30
- 17 eik incl diam 40
- 18 den diam 30
- 19 den diam 30
- 20 den diam 50
- 21 den diam 50
- 22 eik incl diam 40
- 23 eik incl diam 30
- 24 eik incl diam 30
- 25 eik incl diam 30
- 26 eik incl diam 40
- 27 eik incl diam 50
- 28 eik incl diam 40
- 29 eik incl diam 40
- 30 ei kinl diam 50
- 31 eik incl diam 50
- 32 eik incl diam 40
- 33 den diam 50
- 34 eik incl diam 60
- 35 eik incl diam 50
- 36 eik incl diam 50
- 37 den diam 30
- 38 eik incl diam 50
- 39 eik incl diam 50
- 40 den diam 40
- 41 den diam 40
- 42 eik incl diam 50
- 43 eik incl diam 40
- 44 eik incl diam 40
- 45 eik incl diam 50
- 46 eik incl diam 30
- 47 eik incl diam 30
- 48 eik incl diam 30
- 49 eik incl diam 40
- 50 eik incl diam 40
- 51 eik incl diam 50

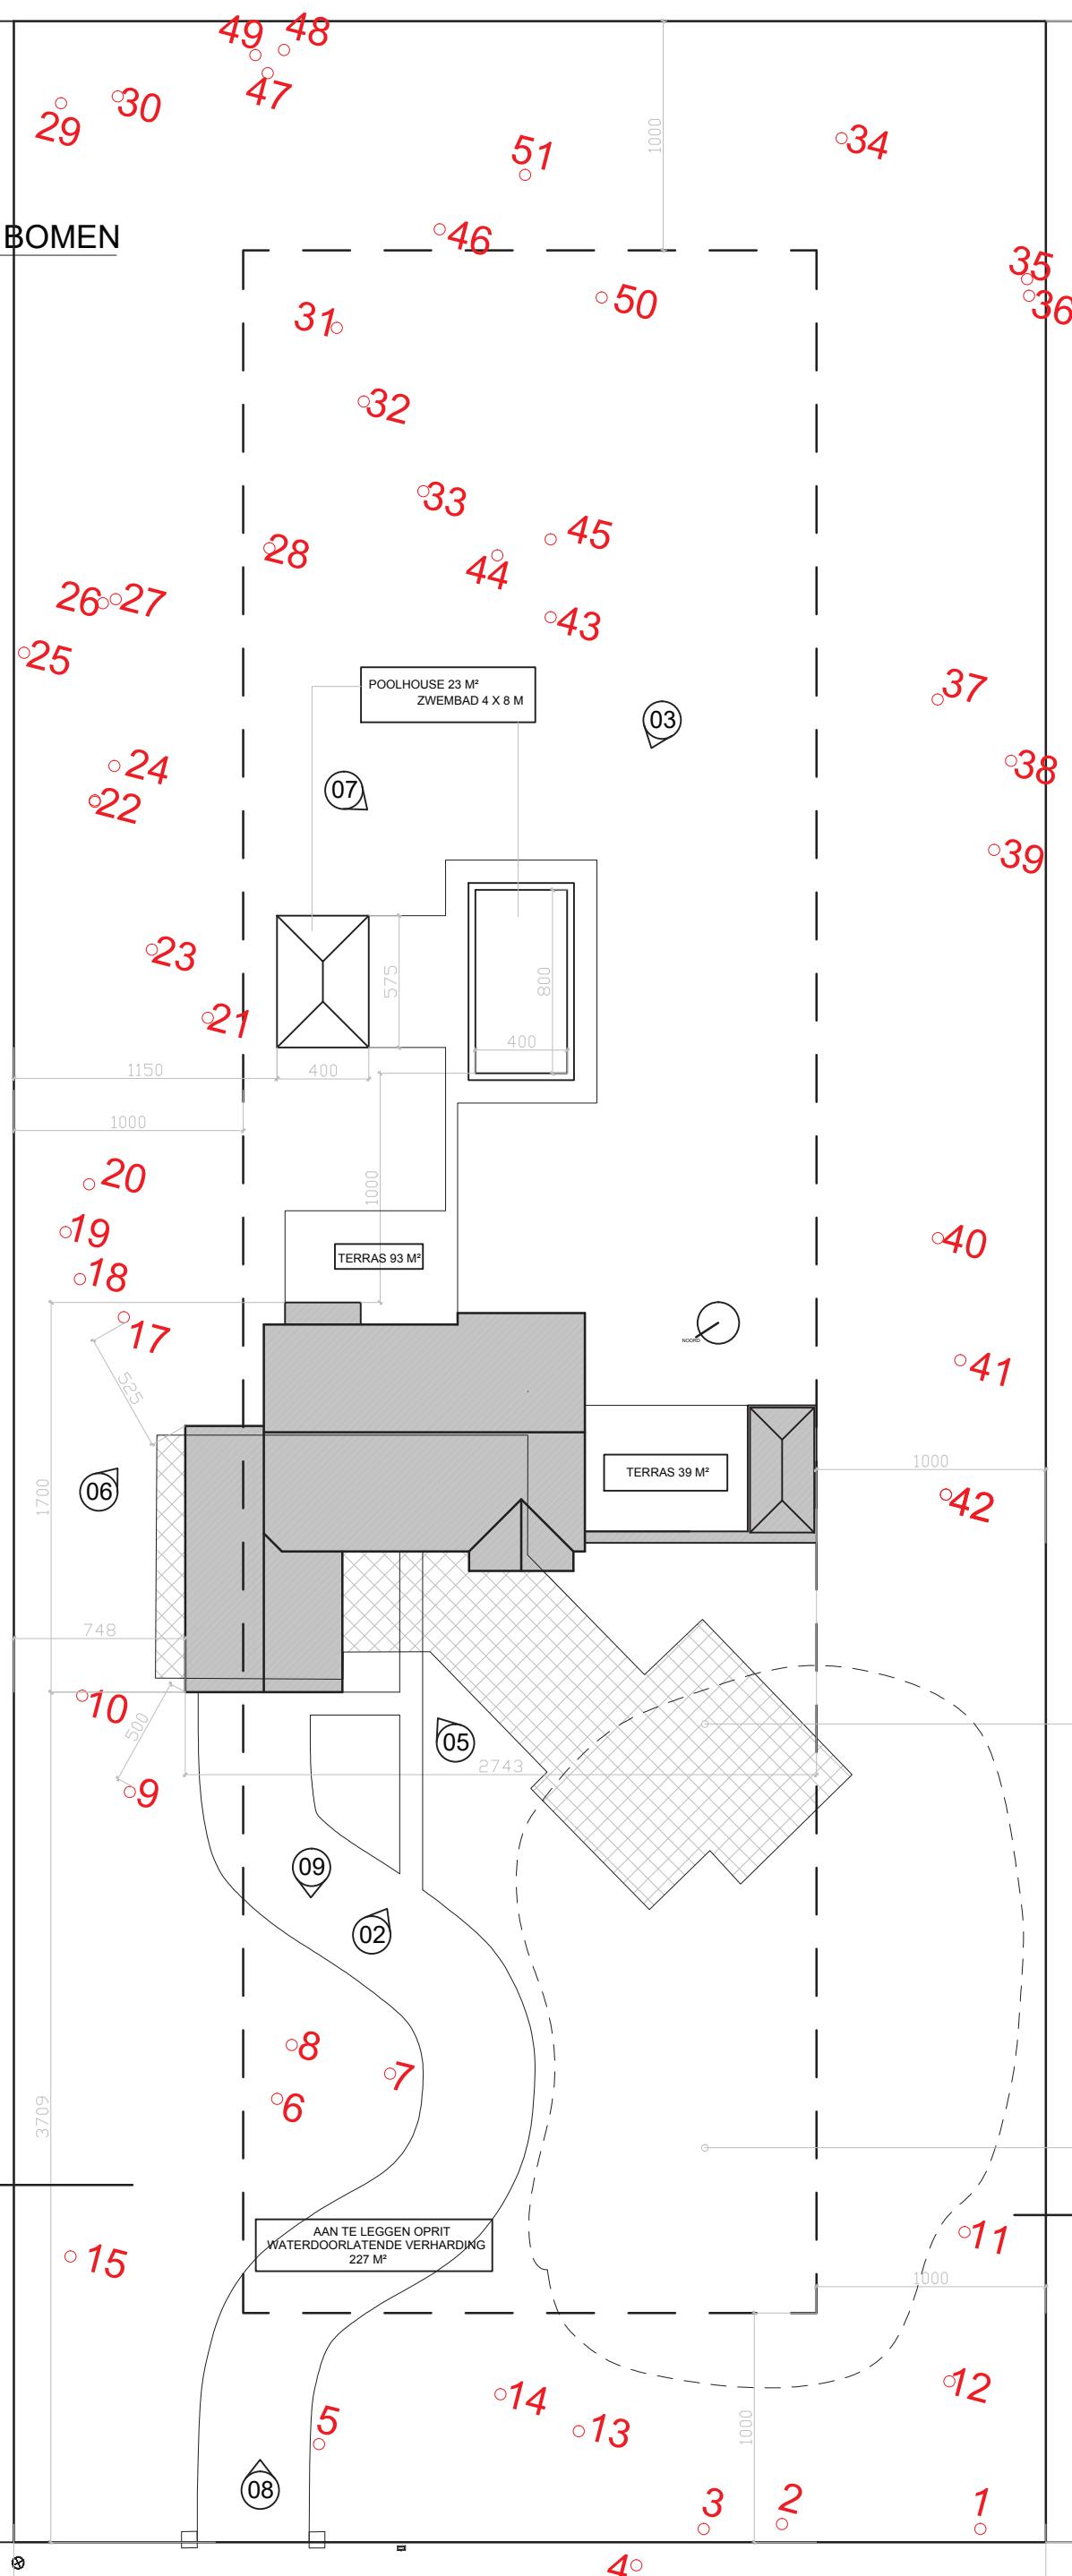

INPLANTING HUIDIGE EN AF TE BREKEN WONING

ZONE VOOR EXTRA AAN TE PLANTEN BOMEN

GROENE BERM  
GRACHT