




Federale
Overheidsdienst
FINANCIËN

PATRIMONIUM-
DOCUMENTATIE

Uittreksel uit het kadastraal percelenplan

Gecentreerd op:
KAPELLEN 3 AFD/EKEREN 2 + DL 1/

Meest recente toestand
Aangemaakt op 04/03/2025
Schaal: 1:250

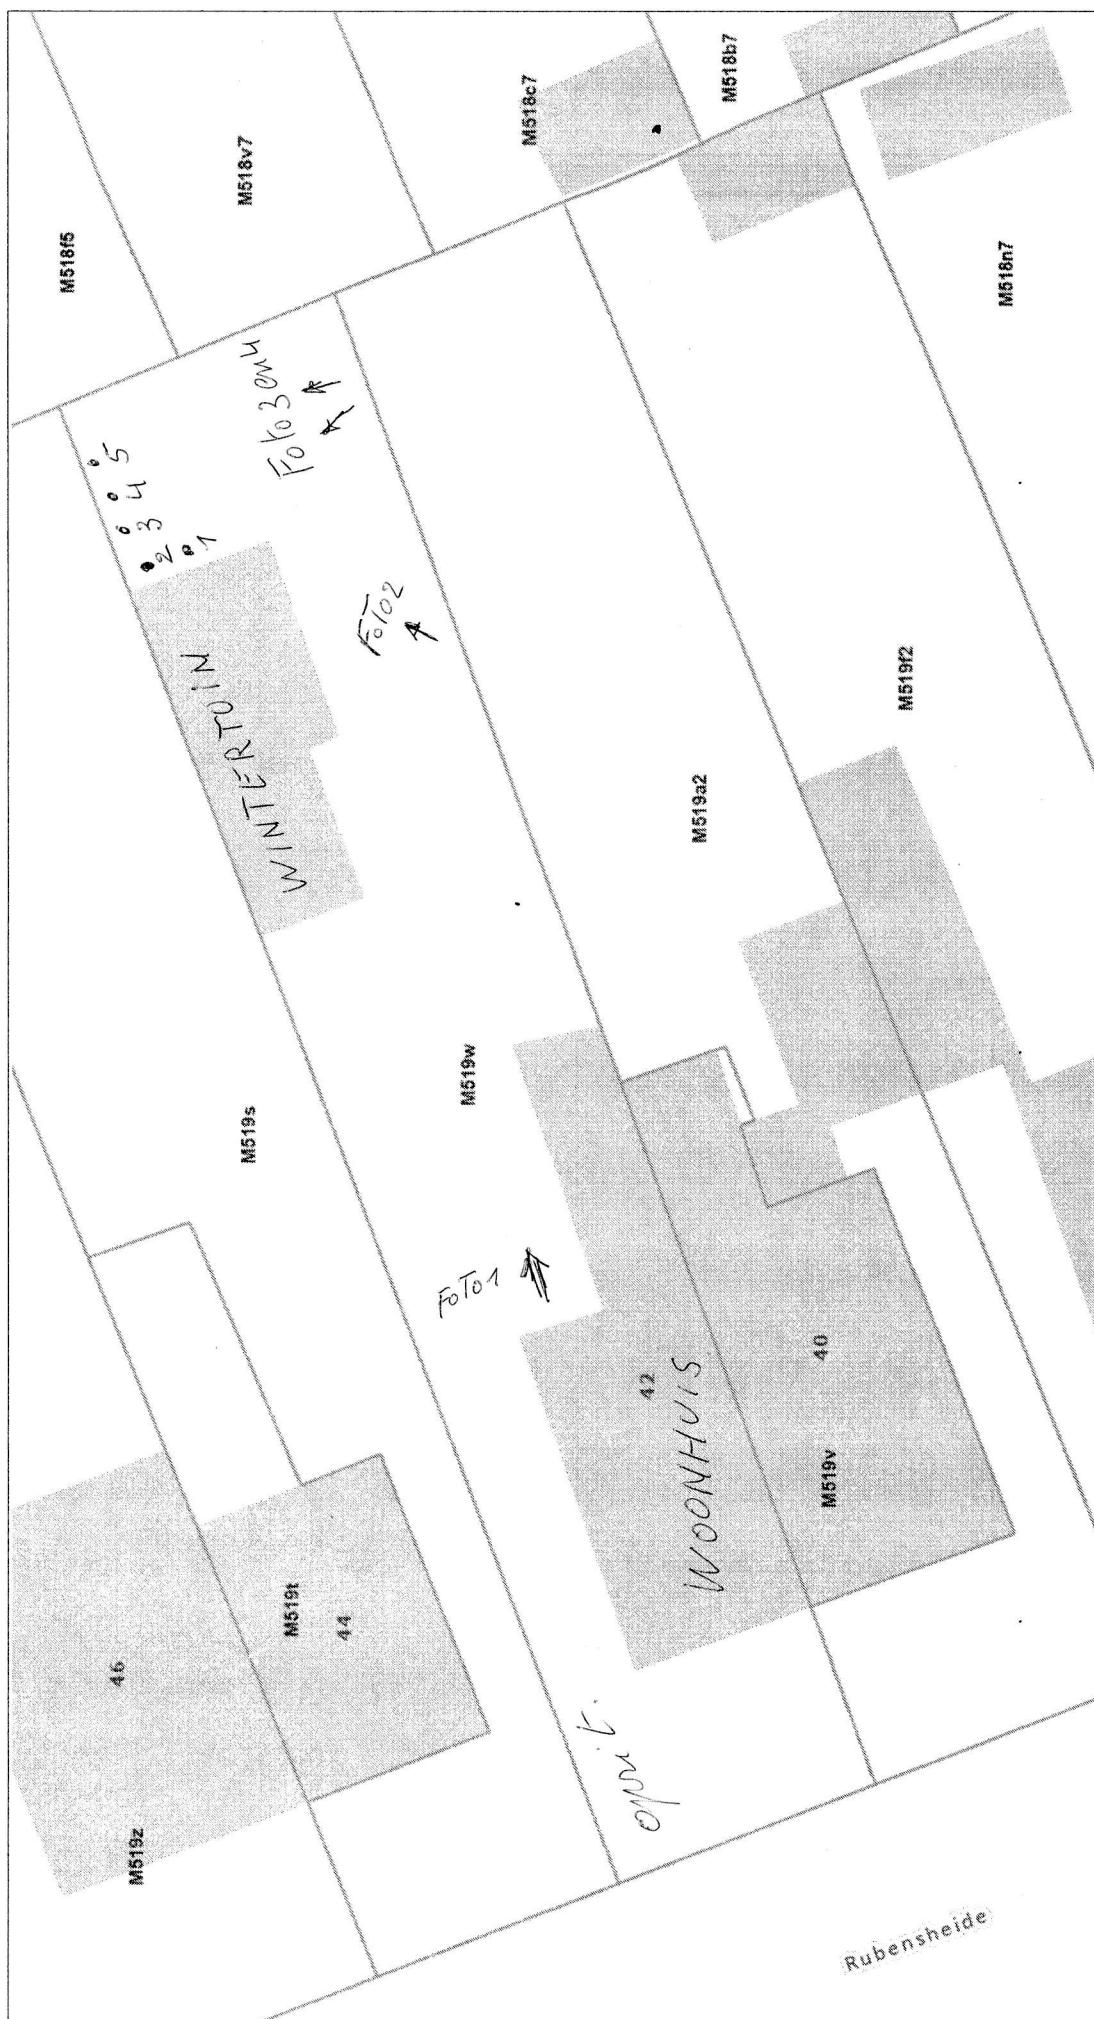

De AAPD is de auteur van het kadastraal percelenplan en de producent van de databank waarin deze gegevens zijn opgenomen en geniet de intellectuele eigendomsrechten opgenomen in de Auteurswet en de Databankenwet. Vanaf 01/01/2018 worden de gebouwen op het kadastraal percelenplan geleidelijk vervangen door een dataset (= Bpn_Rebu ofwel Gebouwen(gewesten)) beheerd door de gewesten. De AAPD zal dan niet langer verantwoordelijk zijn voor de voorstelling van de gebouwen op het kadastraal percelenplan

.be

Nr	soort	stamomtrek		
1	Conifeer	71cm	rooien	afgestorven
2	Conifeer	101cm	rooien	letterzetter
3	spar	44cm	rooien	afgestorven
4	spar	61cm	rooien	niet gezond
5	spar	50cm	rooien	niet gezond

Naam aanvrager: Mous Marcel

Adres: Rubensheide 42 Kapellen 2950

Rooiplaats: Rubensheide 42 Kapellen 2950