

NAAM AANGEVER : HILDE CARPENTIER

HANDTEKENING :


ADRES : KONINGIN ASTRIDLAAN 42

2950 KAPELLEN

ROOPLAATS : KONINGIN ASTRIDLAAN 42

2950 KAPELLEN

Hilde Carpentier

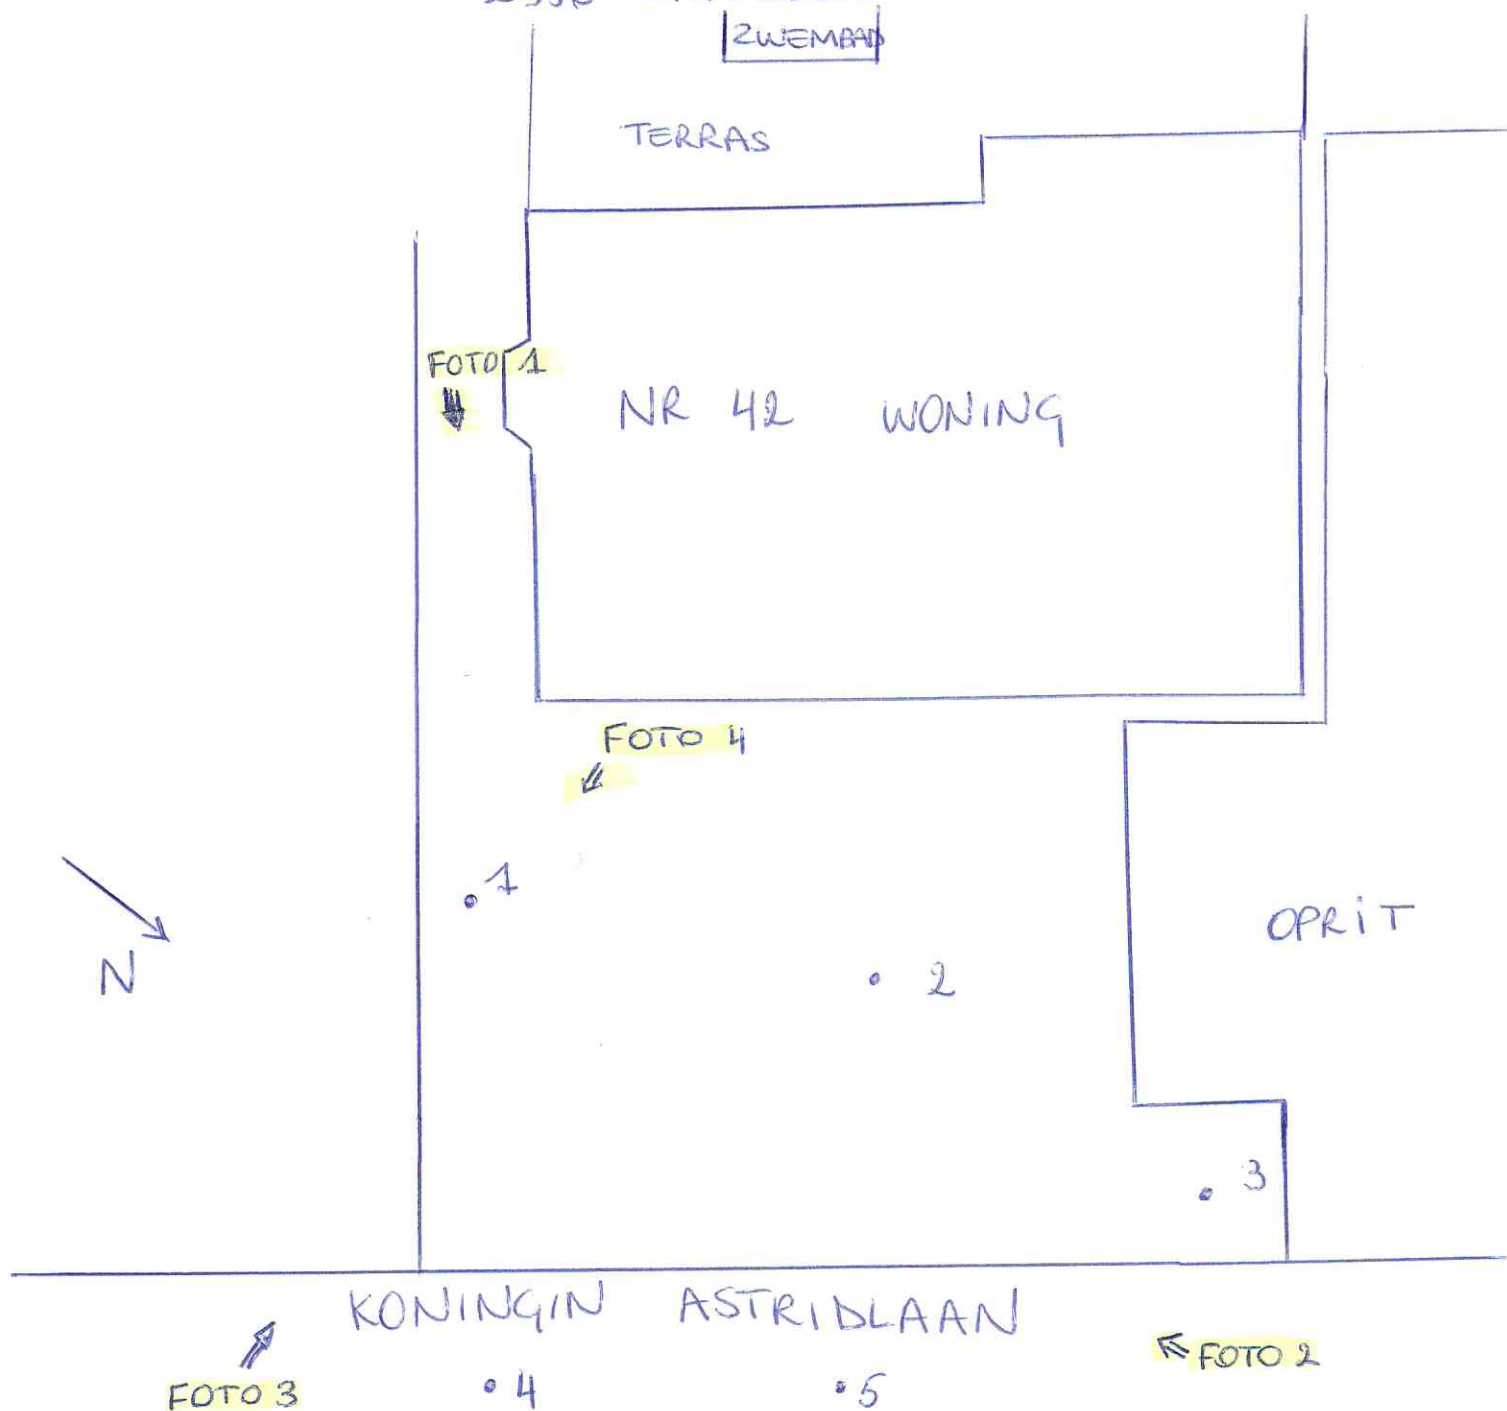

NR	SOORT	STAMOMTREK	ROOIEN	MOTIVATIE
1	SPAR	170 cm	JA	STERK OVERHELLEN
2	BEUK	106 cm	—	NAAR BUUR
3	EIK	140 cm	—	GEVAAR OMVALLEN
4	EIK	69 cm	—	—
5				