


Valkenlaan 107

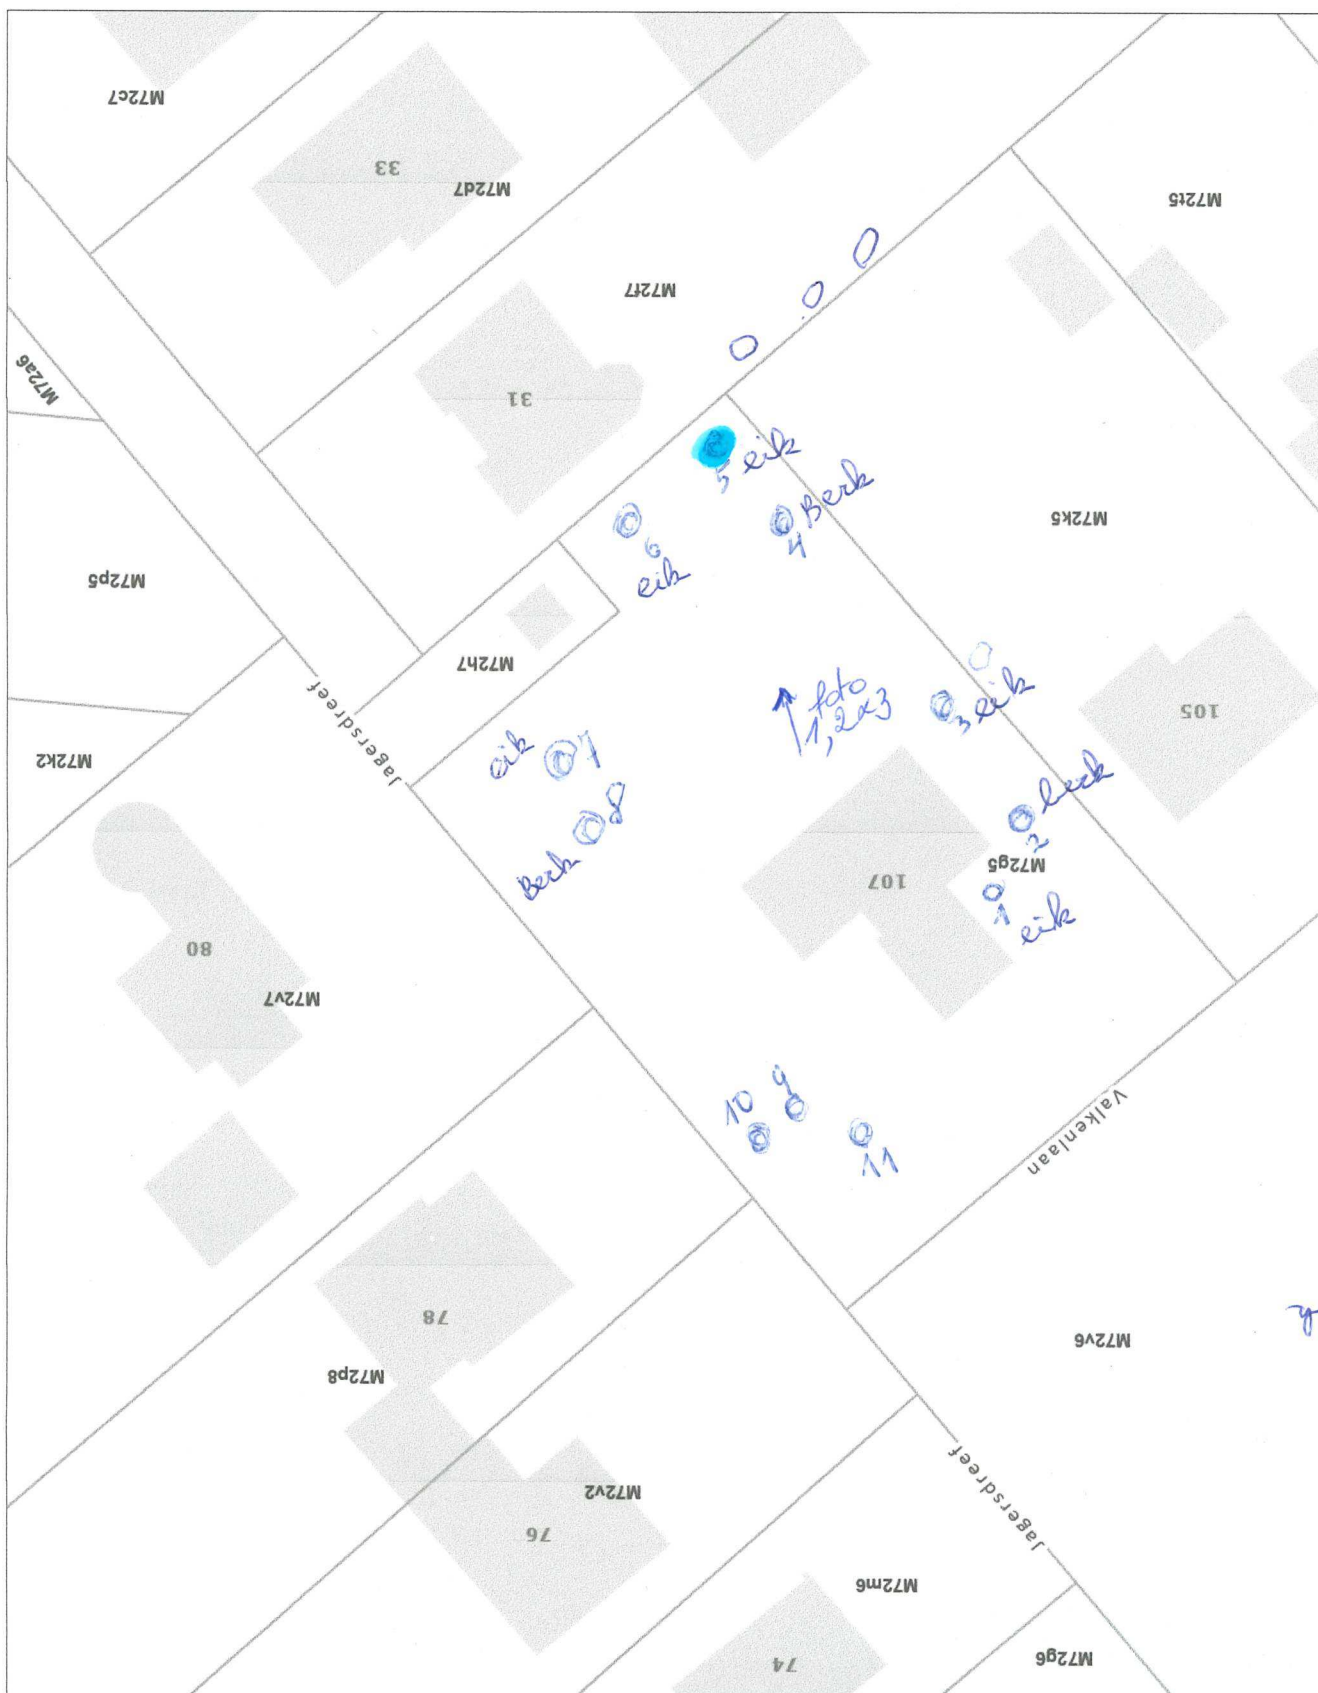

De AAPD is de auteur van het kadastraal perceelplan en de producent van de databank waarin deze gegevens zijn opgenomen en geniet de intellectuele eigendomsrechten opgenomen in de Auteurswet en de Databankenwet. Vanaf 01/01/2018 worden de gebouwen op het kadastraal perceelplan geleidelijk vervangen door een dataset (= Bpn, Rebu of Rewel Gebouwen) beheerd door de gewesten. De AAPD zal dan niet langer verantwoordelijk zijn voor de voorstelling van de gebouwen op het kadastraal perceelplan



n. eik

Uittreksel uit het kadastraal perceelplan

Gecentreerd op:
KAPellen 3 AFD/EKEREN 2 + DL 1/

Meest recente toestand
Aangemaakt op 02/05/2025
Schaal: 1:500

Federale
Overheidsdienst
FINANCIEN
PATRIMONIUM-
DOCUMENTATIE



Export-codex Valkenlaan 107