


NAAM AANVRAAGER: HILSTONE BV

ADRES: LIJSTENBESLAAN 12 2950 KAPELWEN

MOOIPLAATS: MELELAAN 51 2950 KAPELWEN

HANDTEKENING: Lodde

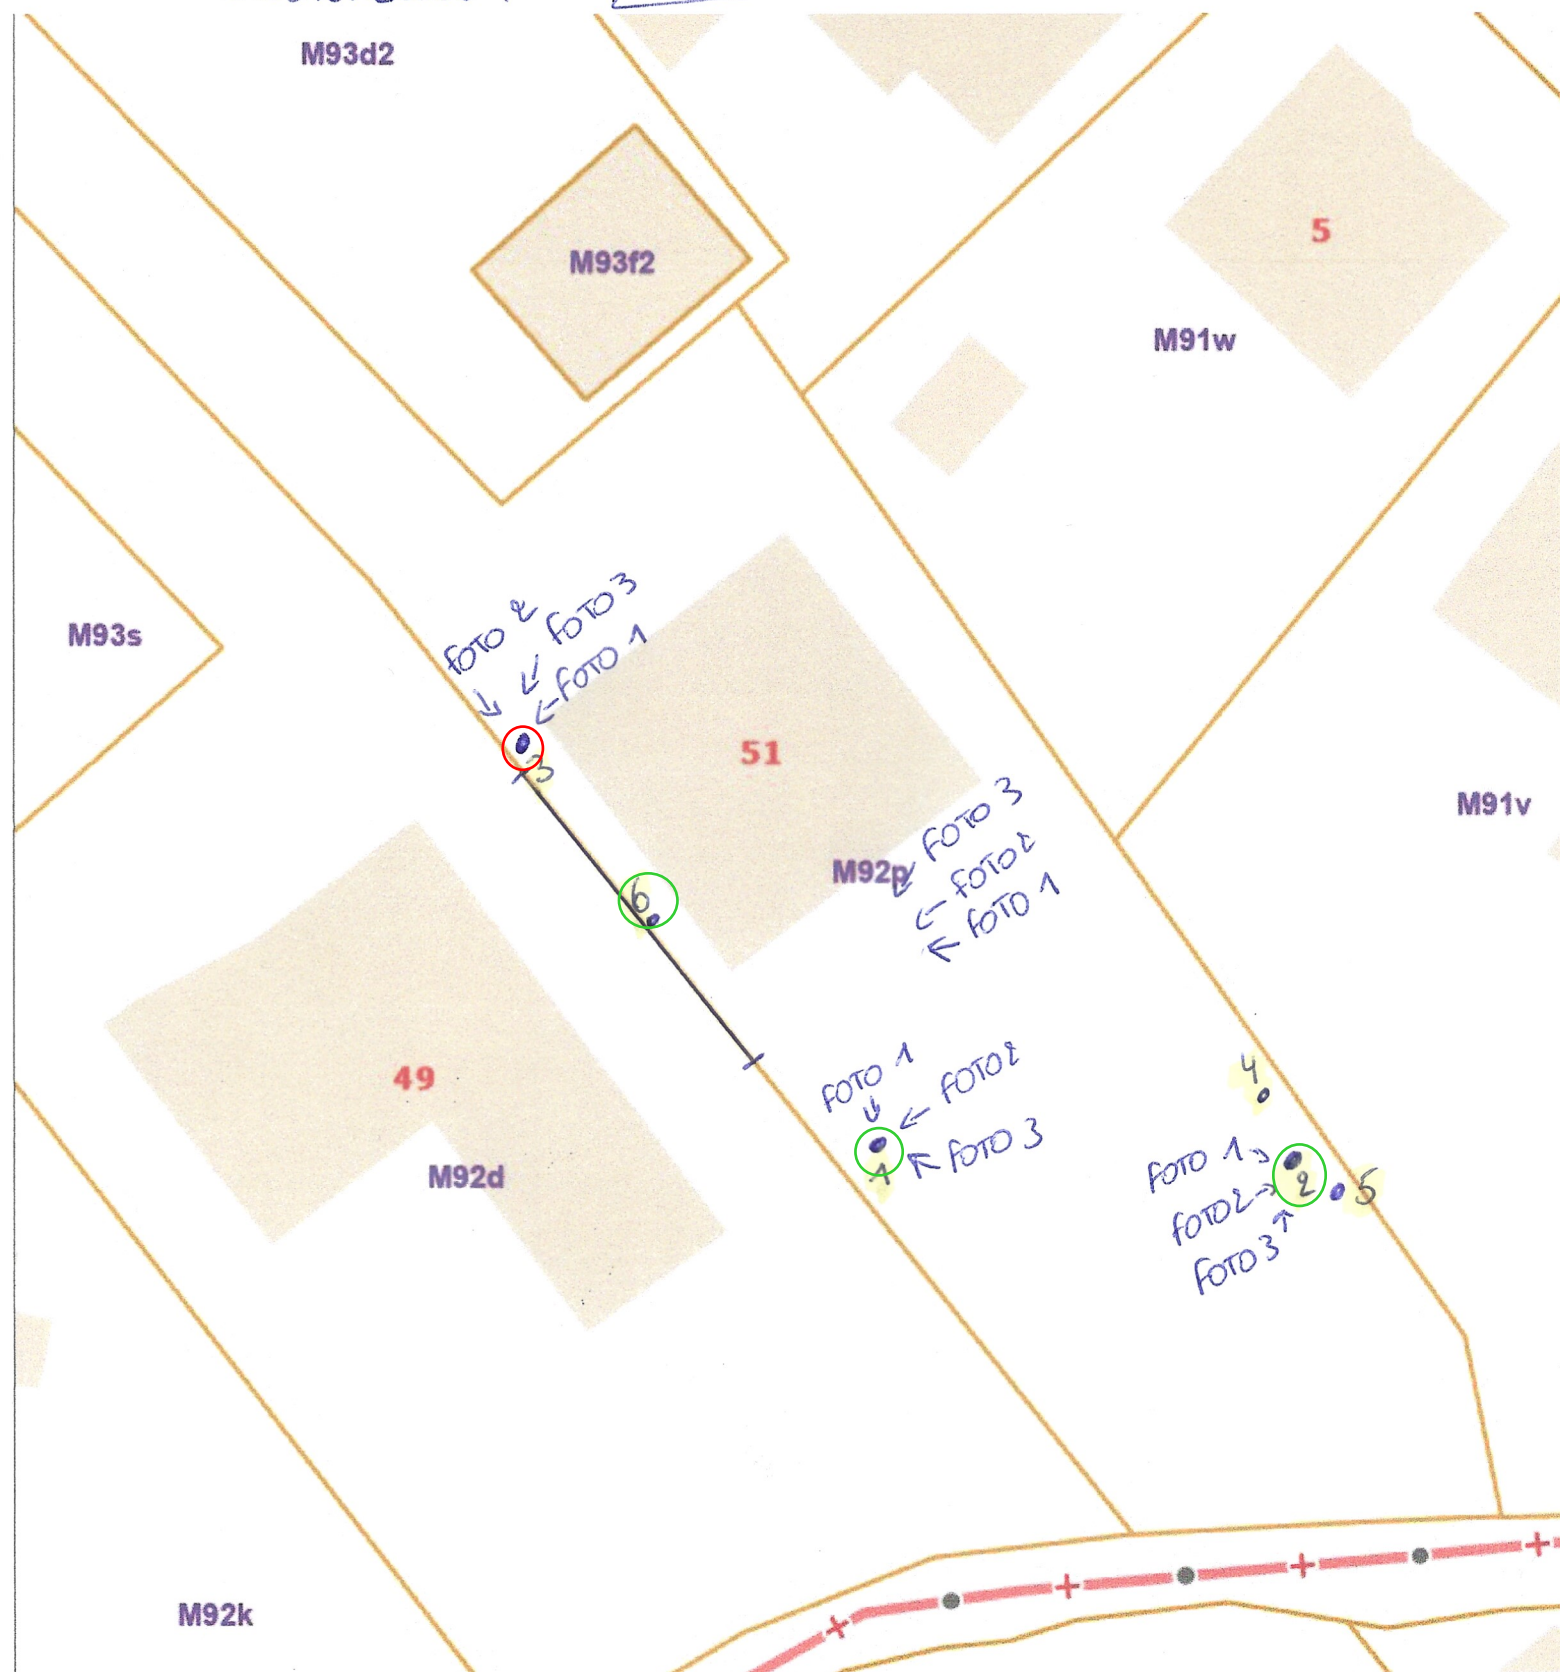

Gunstig voor het rooien van bomen nrs. 1 en 2.

Gunstig voor het toppen van coniferenrij nr. 6 tot op 6 meter hoogte.

Ongunstig voor het rooien van spar nr. 3, de stam kan wel verder opgekroond worden tot maximum 2 meter boven het plat dak van de woning.