


Rooiplan: Jacobs, Bergstraat 69, 2950 Kapellen

Schaal 1/300

Naam aanvrager: Tinne Jacobs

Adres: Bergstraat 69, 2950 Kapellen

Rooiplaats: Bergstraat 69, 2950 Kapellen

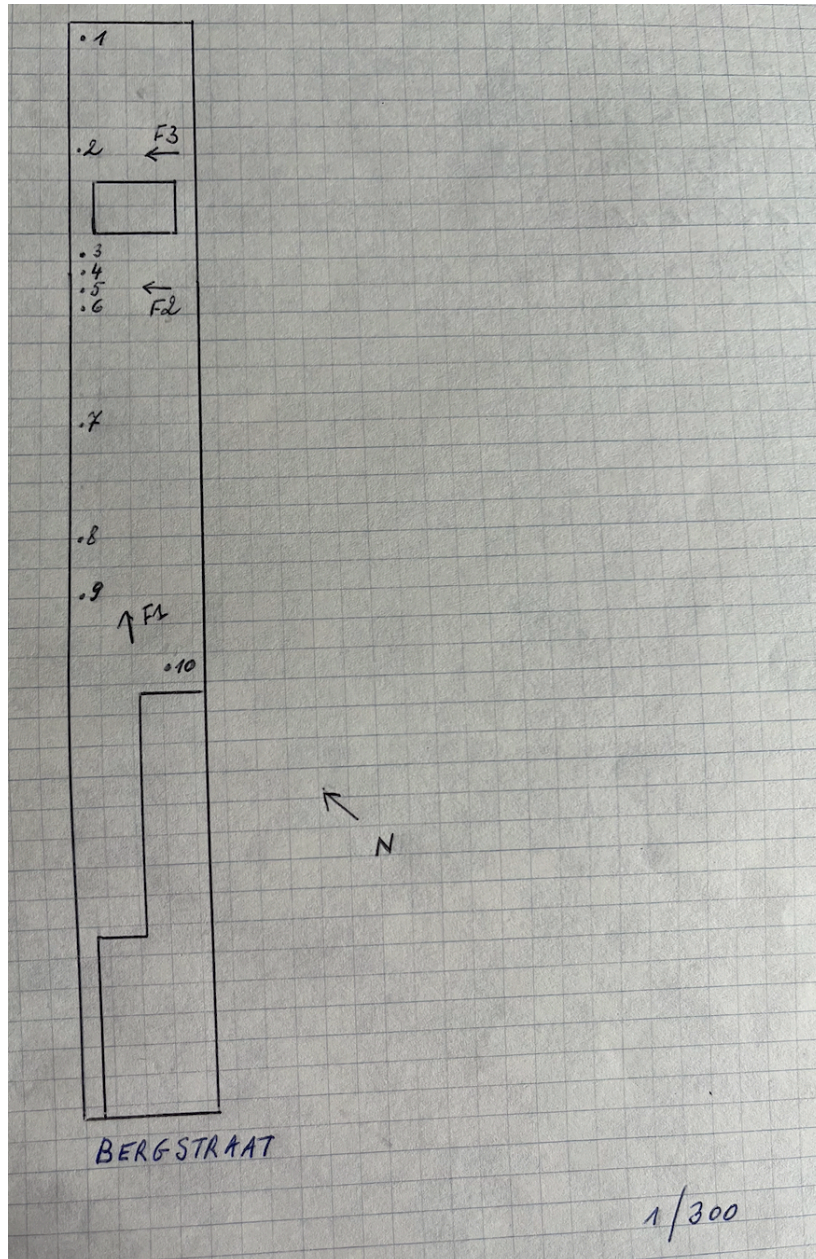

Bomenlijst:

Nr	Soort	Stamomtrek	Rooien	Motivatie
1	zomereik	180 cm	nee	
2	amerikaanse vogelkers	165 cm	ja	groeit scheef met risico op omvallen op het perceel van de buren
3	amerikaanse vogelkers	76 cm	ja	staan te dicht bij elkaar (zie 3/4/5/6)
4	amerikaanse vogelkers	77 cm	ja	staan te dicht bij elkaar (zie 3/4/5/6)
5	amerikaanse vogelkers	60 cm	ja	staan te dicht bij elkaar (zie 3/4/5/6)
6	amerikaanse vogelkers	65 cm	ja	staan te dicht bij elkaar (zie 3/4/5/6)
7	berk	96 cm	nee	
8	wilg	215 cm	nee	
9	meidoorn (tweestammig)	50 + 50 cm	nee	
10	Sering		nee	

Voorstel heraanplanting

Nr	Keuze boom	motivatie
2	liguster	meer afstand tot de buren, zon in moestuin
3/4/5/6	pruim	meer ruimte bieden aan boom, meer afstand van de buren