Digitaal ondertekend op 23/10/2025
directeur Ruimte & Wonen, voor de algemeen
directeur art. 283 DLB
Johan Van Kerkhove

Digitaal ondertekend op 23/10/2025
schepen, voor de burgemeester art 280 DLB
Pieter Emmanuel Buysse

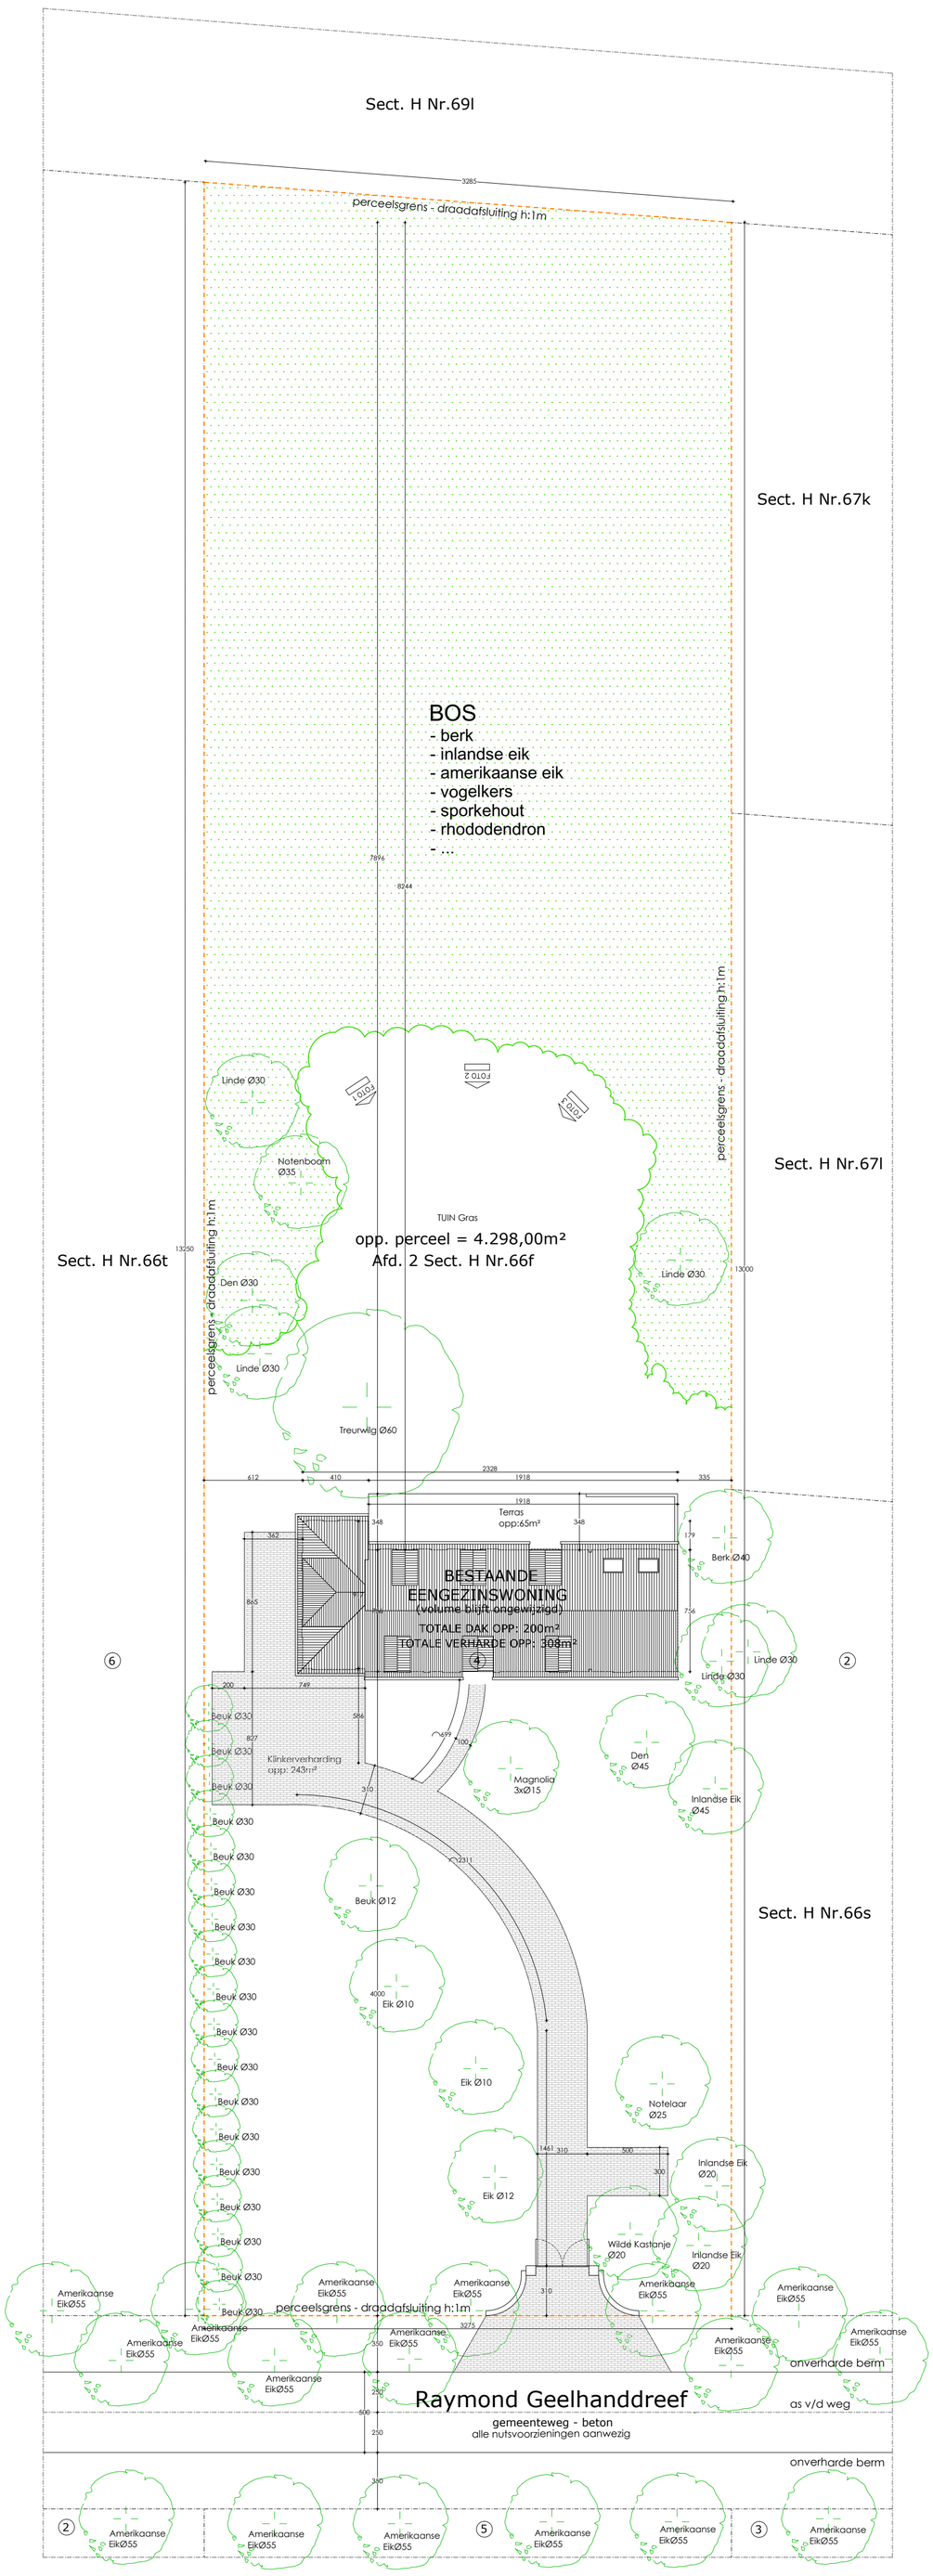

architect
BART DE HERTOG
SCHEIDREEF 2
B - 2950 KAPELLEN
BTW: BE 0840.608.136
ARGENTA: 973-0523297-16
GSM: 0494/86.04.46

opdrachtgever
E. van der Kooy - M. de Chene

INPLANTINGSPLAN - BESTAANDE TOESTAND

schaal
1/100

datum
27/06/2018

dossiernr. 1804_VAN DER KOOY - DE CHENE

opdracht / bouwplaats
VERBOUWEN VAN EEN BESTAANDE EENGEZINSWONING
RAYMOND GEELHANDDREEF 4
2950 Kapellen

Elektronisch ondertekend document, blz. 1 van 1. Verifieerbaar via code.esignflow.be met code 8704-0681-7933-5405 en wachtwoord xupedek