


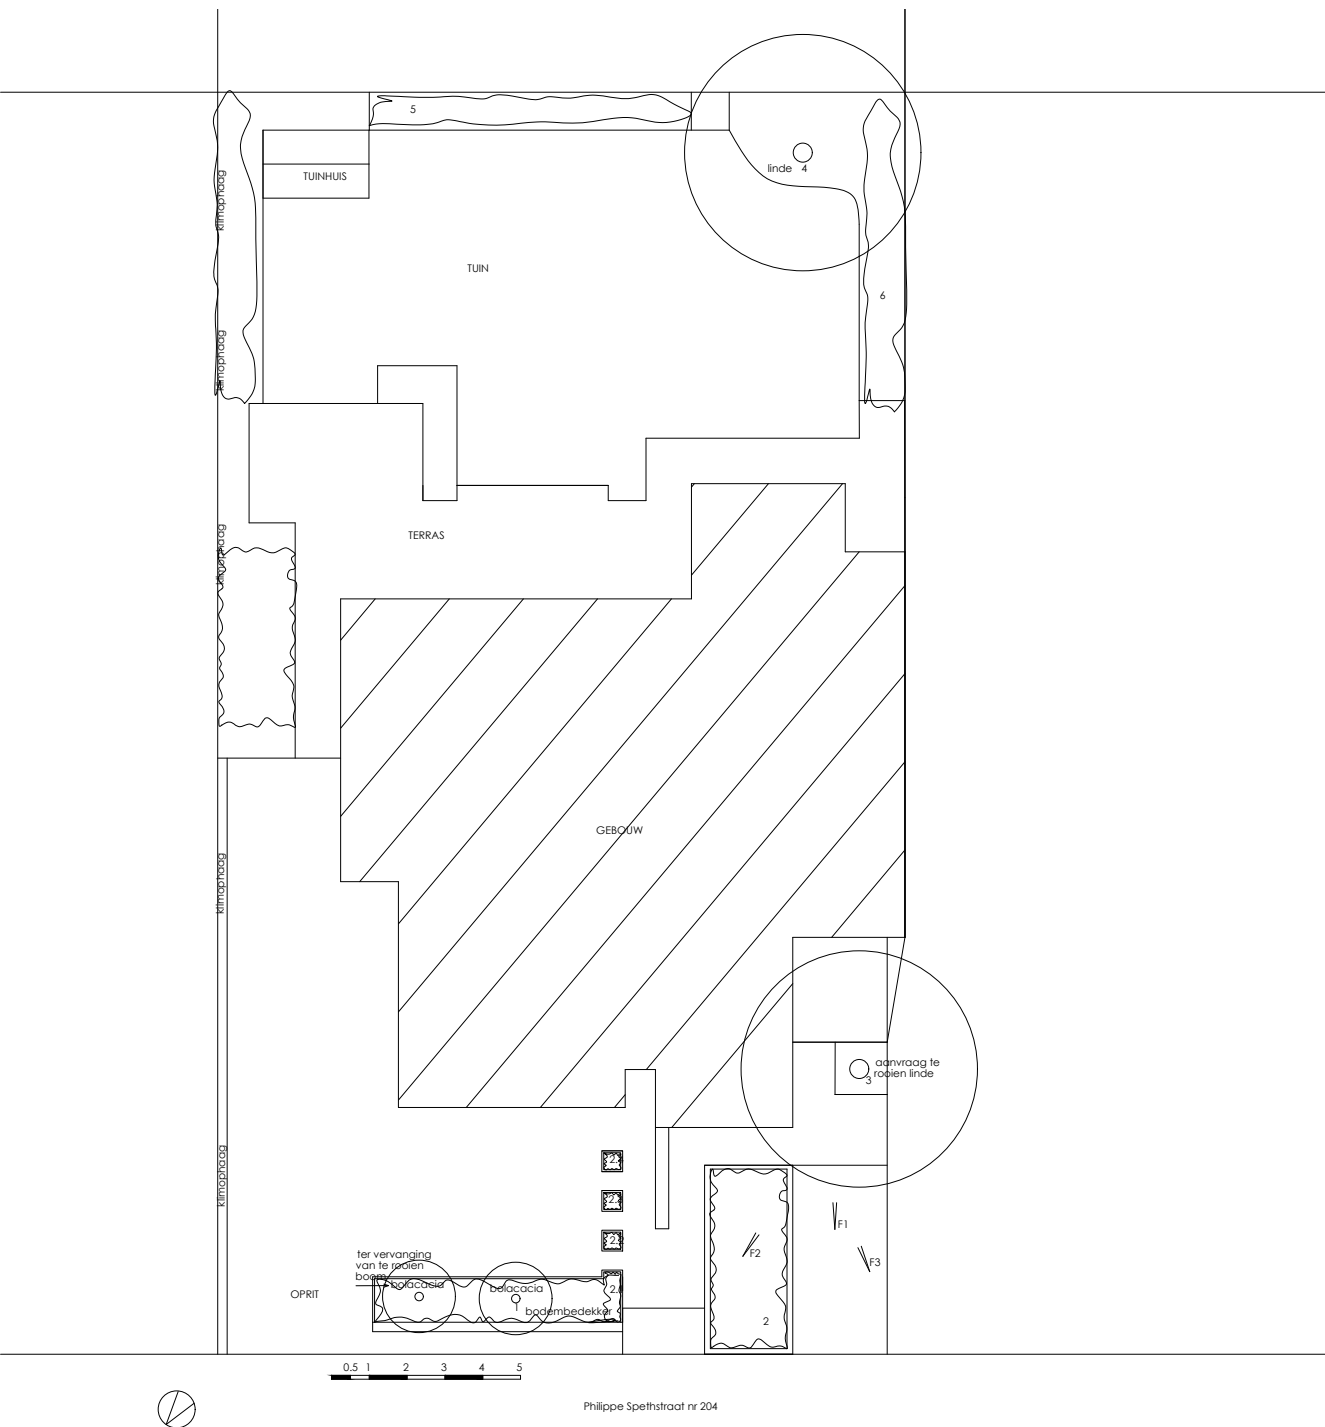

BOMENLIJST

NR	SOORT	STAMOMTREK	ROOIEN	MOTIVATIE
1	bolacacia	47 cm		
2	beukenhaag	10 m²		
2.1	beukenhaag	0.6 m²		
2.2	beukenhaag	0.2 m²		
2.3	beukenhaag	0.2 m²		
2.4	beukenhaag	0.2 m²		
3	linde	190 cm	ja	schade aan woning
4	linde	175 cm		
5	paplaurier	9 m²		
6	vlienderplant	1.1 m²		

ROOIPLAN schaal 1/200

aanvrager : j. carujeira-figueira
philippe spethstraat 204 2950 KAPELLEN
rooiplaats : ph. spethstraat 204 - 2950 KAPELLEN

Philippe Spethstraat nr 204