


Naam Aanvrager : Yves Sledsens
A aan 15 Kapellen
Handtekening : 

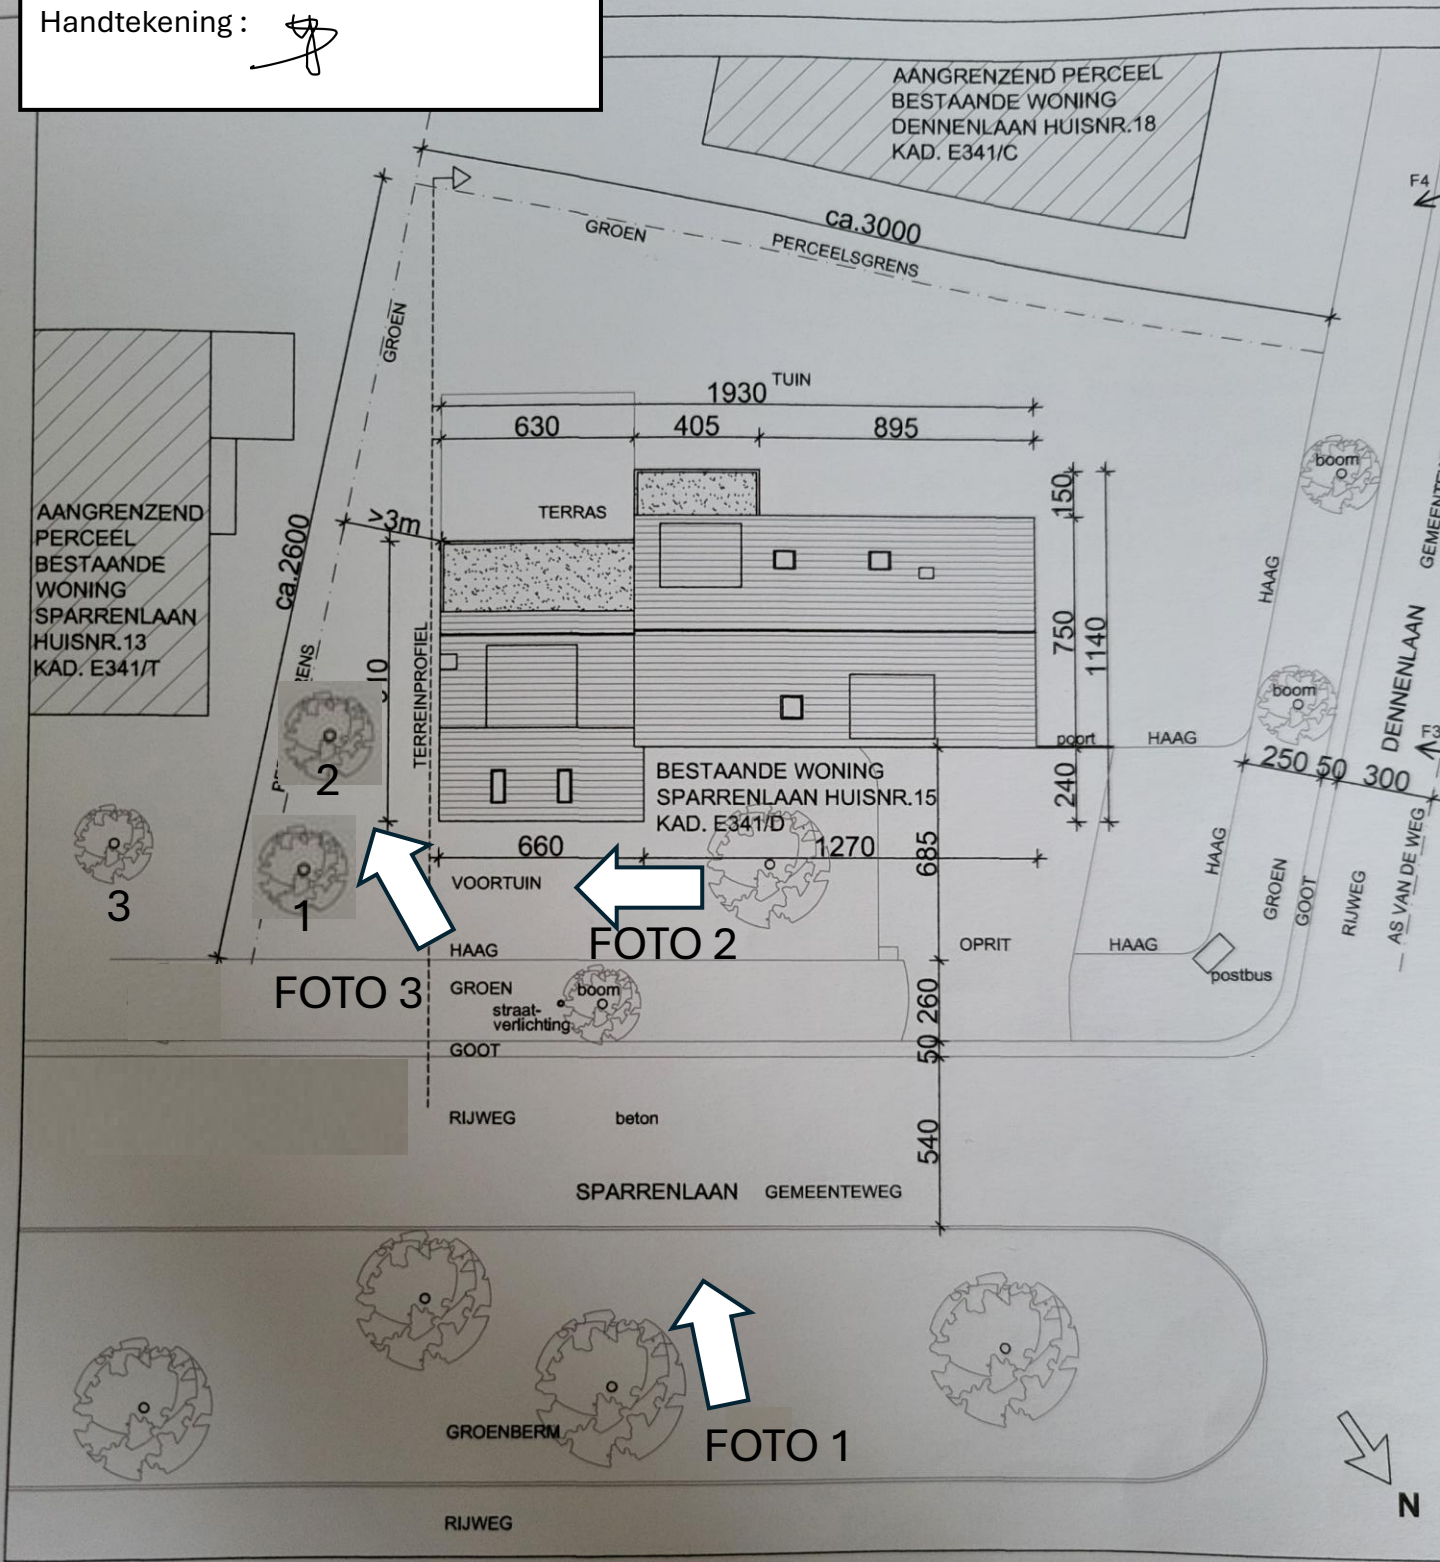

INPLANTINGSPLAN SCH.1/250 **AANDUIDING OPNAMEPUNT FOTO'S HUIDIGE TOESTAND**

Nr	Soort	Stamomtrek	Actie	Reden
1	Spar of den	170 cm	Rooien	Afgestorven
2	Laurier	70 cm	Grondig snoeien	Schade woning
3 (boom buren)	Onbekend	Onbekend		