Digitaal ondertekend op 5/02/2026
directeur Ruimte & Wonen, voor de algemeen
directeur art. 283 DLB
Johan Van Kerkhove

Digitaal ondertekend op 8/02/2026
schepen, voor de burgemeester art 280 DLB
Pieter Emmanuel Buysse

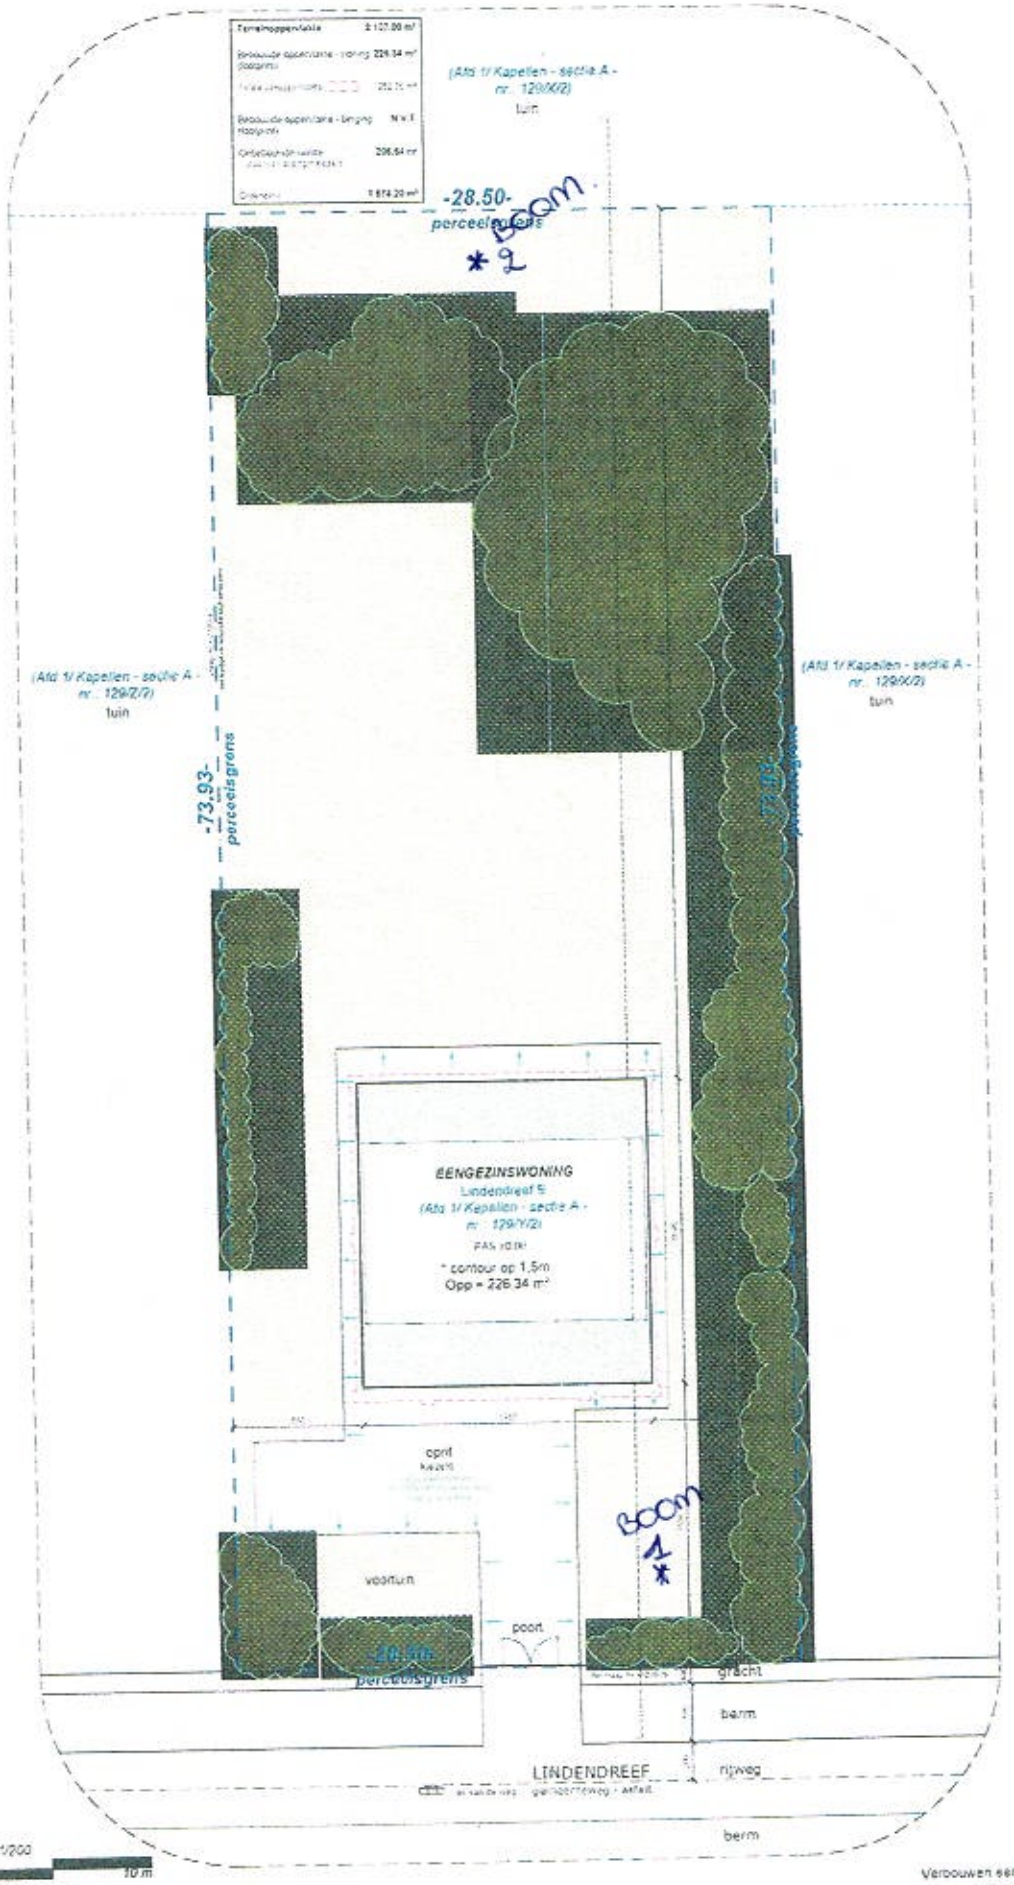

schaal 1/200
10 m

BA_WONING_I_N

mertens - architecten

2019-09-10

Verbouwen eengezinswoning
INPLANTINGSPLAN
NIEUWE TOESTAND
Lindendreef 9 2500 Kapellen
Kapellen 1 afd. - sectie A - nr. 129/Y/2

Elektronisch ondertekend document, blz. 1 van 1. Verifieerbaar via code.esignflow.be met code 9332-0329-7609-6243 en wachtwoord vupyfex