


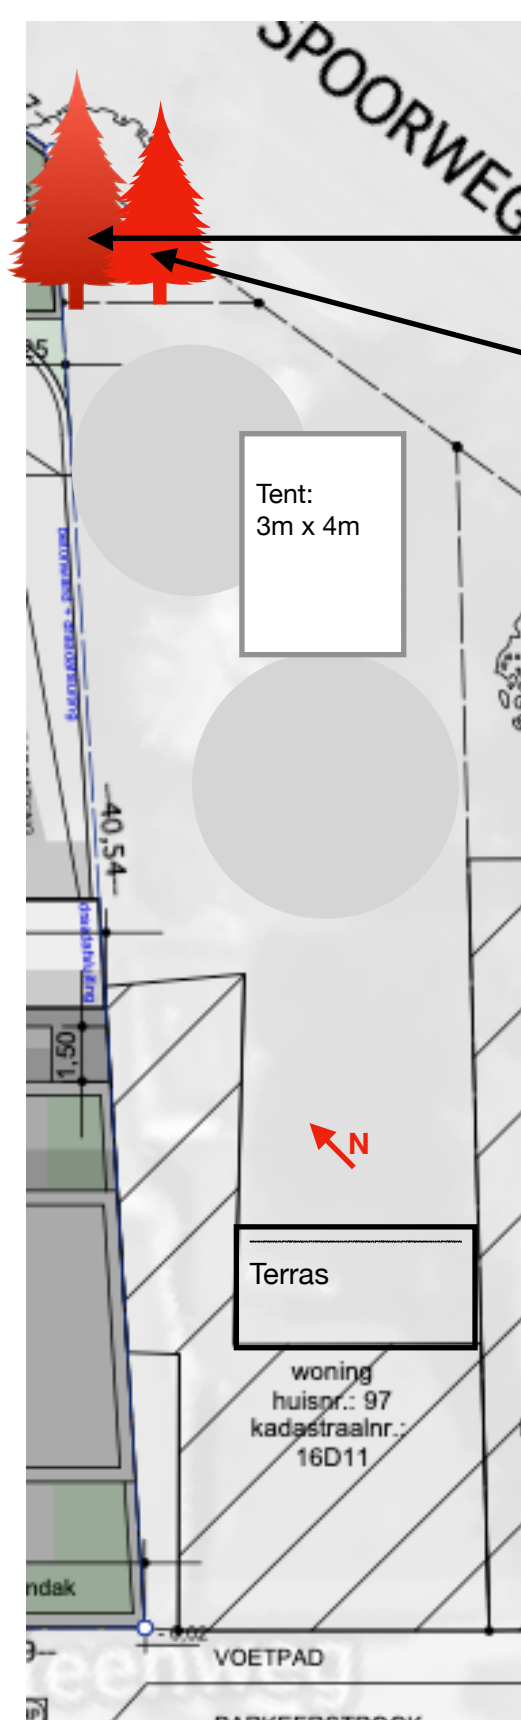

Boom 1: (zie foto1)
Soort: ?
Omtrek op 1m: 126 cm

Boom 2: (zie foto1)
Soort: ?
Omtrek op 1m: 82 cm

Foto1: Boom1 & Boom2 (Tuinzicht)
Foto2: Stam op 1m (Tuinzicht)
Foto3: Vanaf overkant spoorweg
Foto4: Overzicht

Naam aanvrager: VALKENBORGH Patrick

Adres: Antwerpsesteenweg 97 - 2950 Kapellen

Rooi-/Topplaats: achter in de tuin (zie schets)

Handtekening:



NR.	Soort	Stamomtrek	Toppen	Motivatie
1.	?	126cm	Ja	Infrabel 32.36/L12/Kapellen.53/DDB van 15/12/2025 Toppen of vellen van een boom vanwege Infrabel wegens mogelijk risico voor treinverkeer Lijn 12.
2.	?	82cm	Ja	Infrabel 32.36/L12/Kapellen.53/DDB van 15/12/2025 Toppen of vellen van een boom vanwege Infrabel wegens mogelijk risico voor treinverkeer Lijn 12.