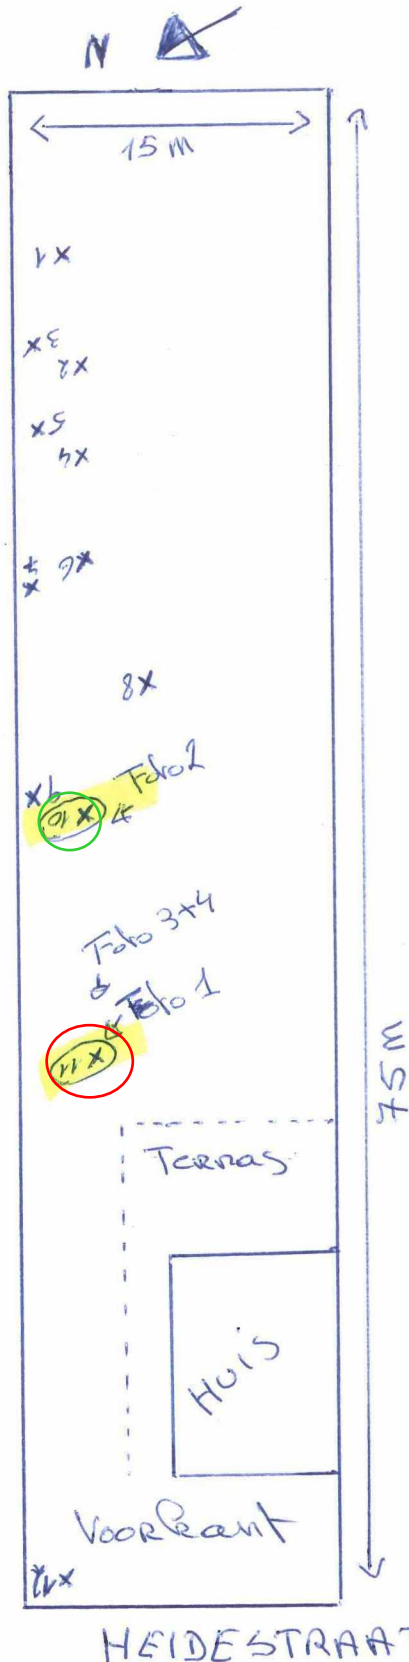


Rooi plan schaal 1:250

NR	Soort	Omtrek	Rooien
1	Eik 1 waerfel met 2 stammen	① 1m 37 ② 2m	
2	Eik	2m 20	
3	Eik	81cm	
4	Eik	1m 25	
5	Eik	1m 70	
6	Berk	90cm	
7	Eik 1 waerfel met 2 stammen	① 1m 30 ② 2m	
8	Palmbaum	1m	
9	Eik	1m 05	
10	Berk	79cm	X = dood Omgevallen en Recht op nr 9
11	Eik	1m 80	X Hoogte: ± 20m
12	Eik	3m 46	- staat dicht tegen muur (6m) - leunt richting buren - beweegt sterk bij hevigere wind - regelmatig vallende takken (gevaar!) = A Veiligheids- risico voor gebouwen en mensen. Bomen nodig zakelijk om schade en ongevallen te voorkomen.

Vergund voor het rooien van berk nr. 10.

Vergund voor het grondig snoeien van zomereik nr. 11.

De gesteltakken van de kruin van zomereik nr. 11 mogen met maximaal 1/3 van de taklengte worden ingekort.

De snoeiwerken moeten uitgevoerd worden in de winterperiode (december-januari-februari), wanneer de

sapstroom van de boom in rust is. De snoeiwerken moeten uitgevoerd worden door een bekwame

boomverzorger met ETW of ETT-certificaat (European Tree Worker of European Tree Technician) (lijst te

raadplegen via www.bomenbeterbeheeren.org).

Geweigerd voor het rooien van zomereik nr. 11.