
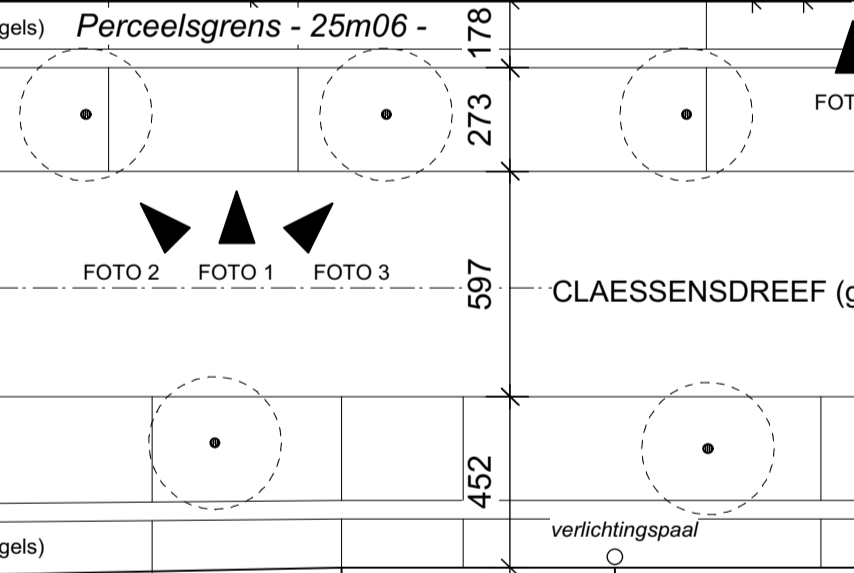
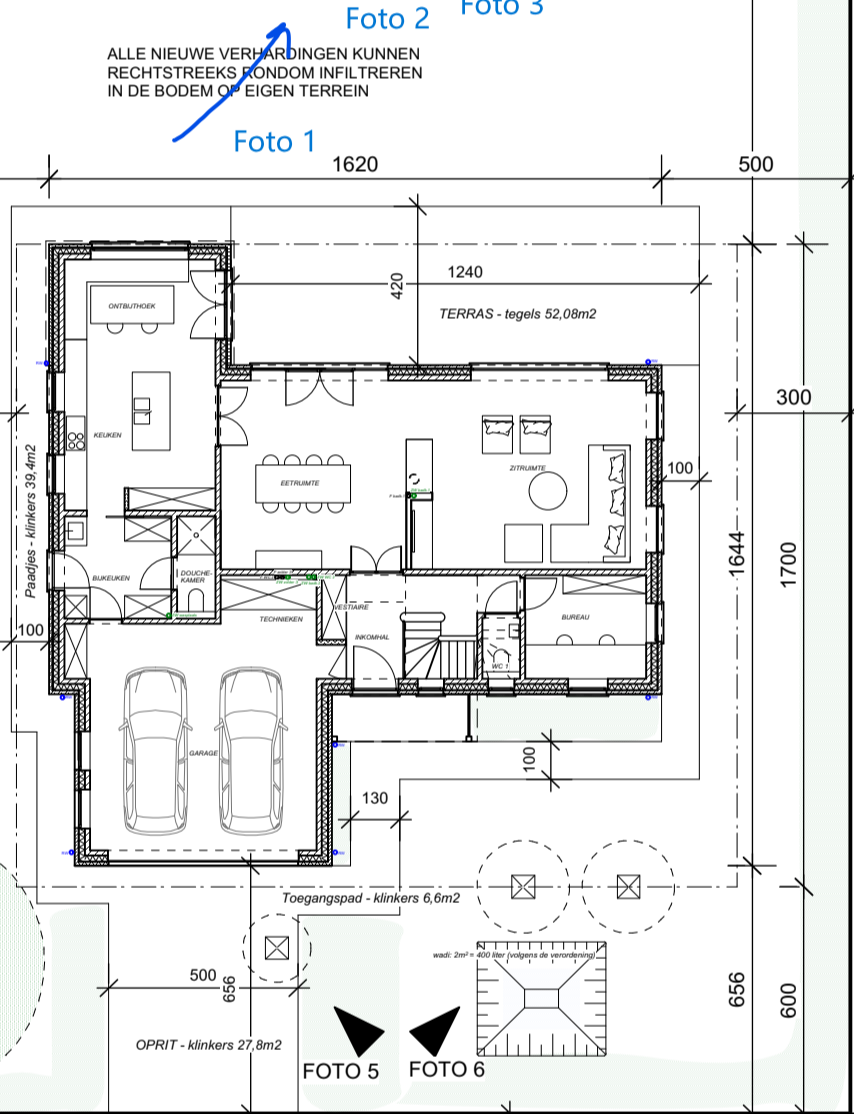
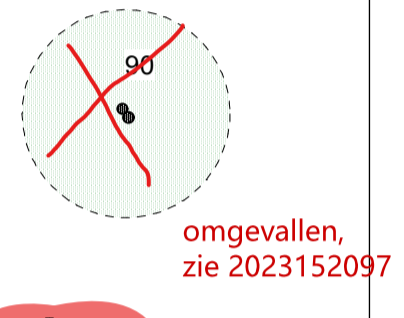
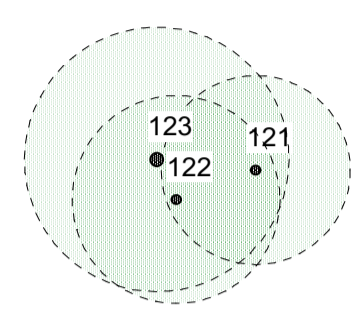


Perceelsgrens - 25m07 -

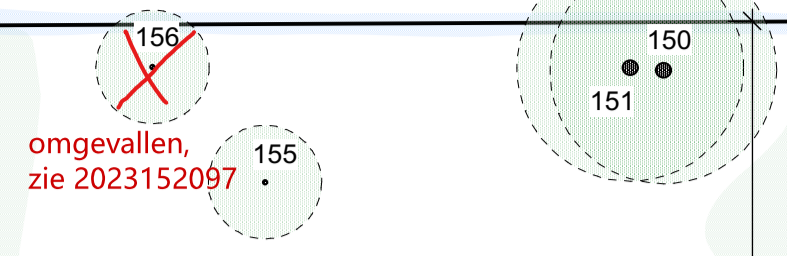








**Grondoppervlakte woning: 192m<sup>2</sup>**  
(inclusief overdekt portaal)

**Noodzakelijke verhardingen** (niet vergunningsplichtig):

oprit klinkers (500cm breedte;  
350cm oprit, 150cm toegangspad voordeur): 27,8m<sup>2</sup>  
paadjes rondom woning (100cm breedte): 39,4m<sup>2</sup>  
toegangspaden tot voordeur (130cm breedte): 6,6m<sup>2</sup>  
**TOTAAL: 73,8m<sup>2</sup>**

**Extra verhardingen:**

paadjes: 9,27m<sup>2</sup>  
terras: 52,08m<sup>2</sup>  
**TOTAAL: 61,35m<sup>2</sup> < 80m<sup>2</sup>**

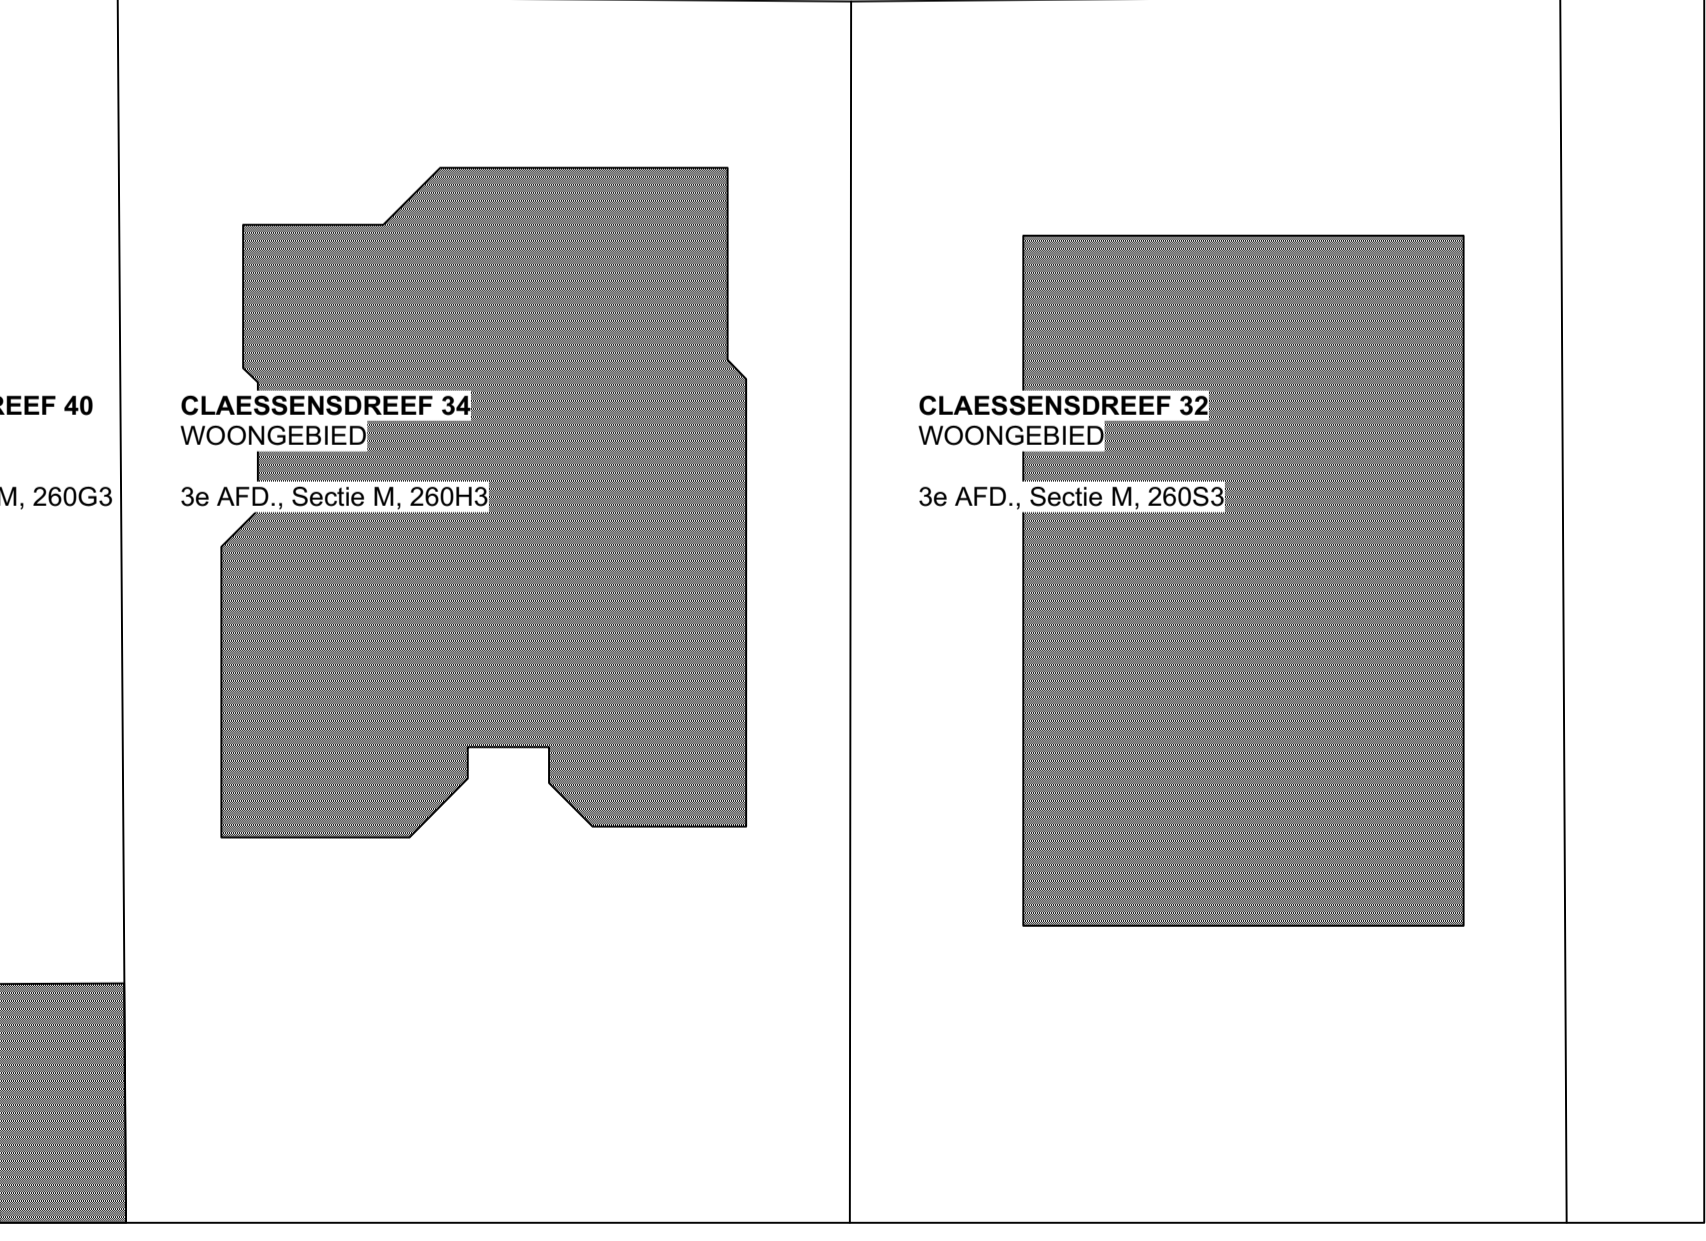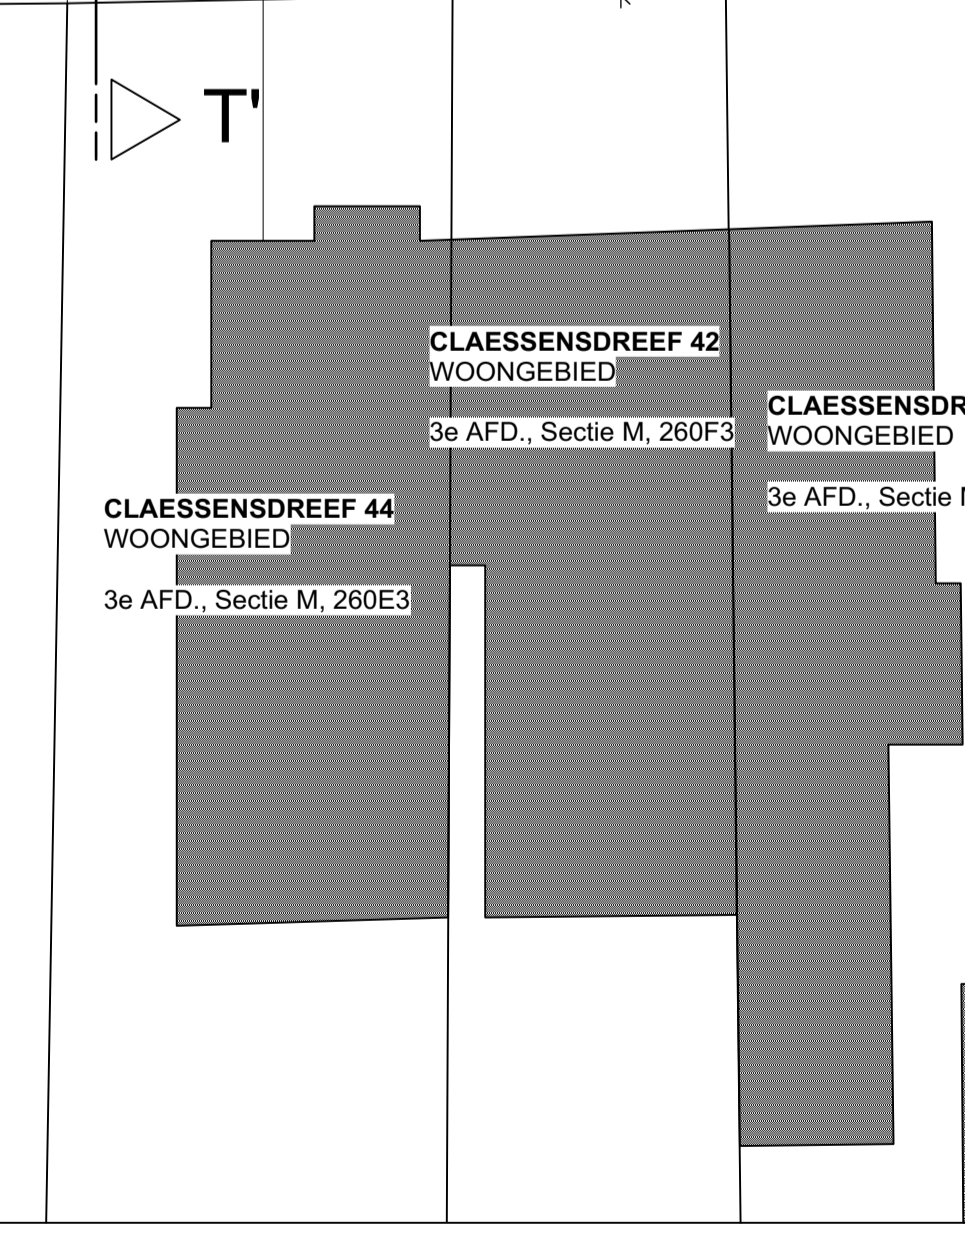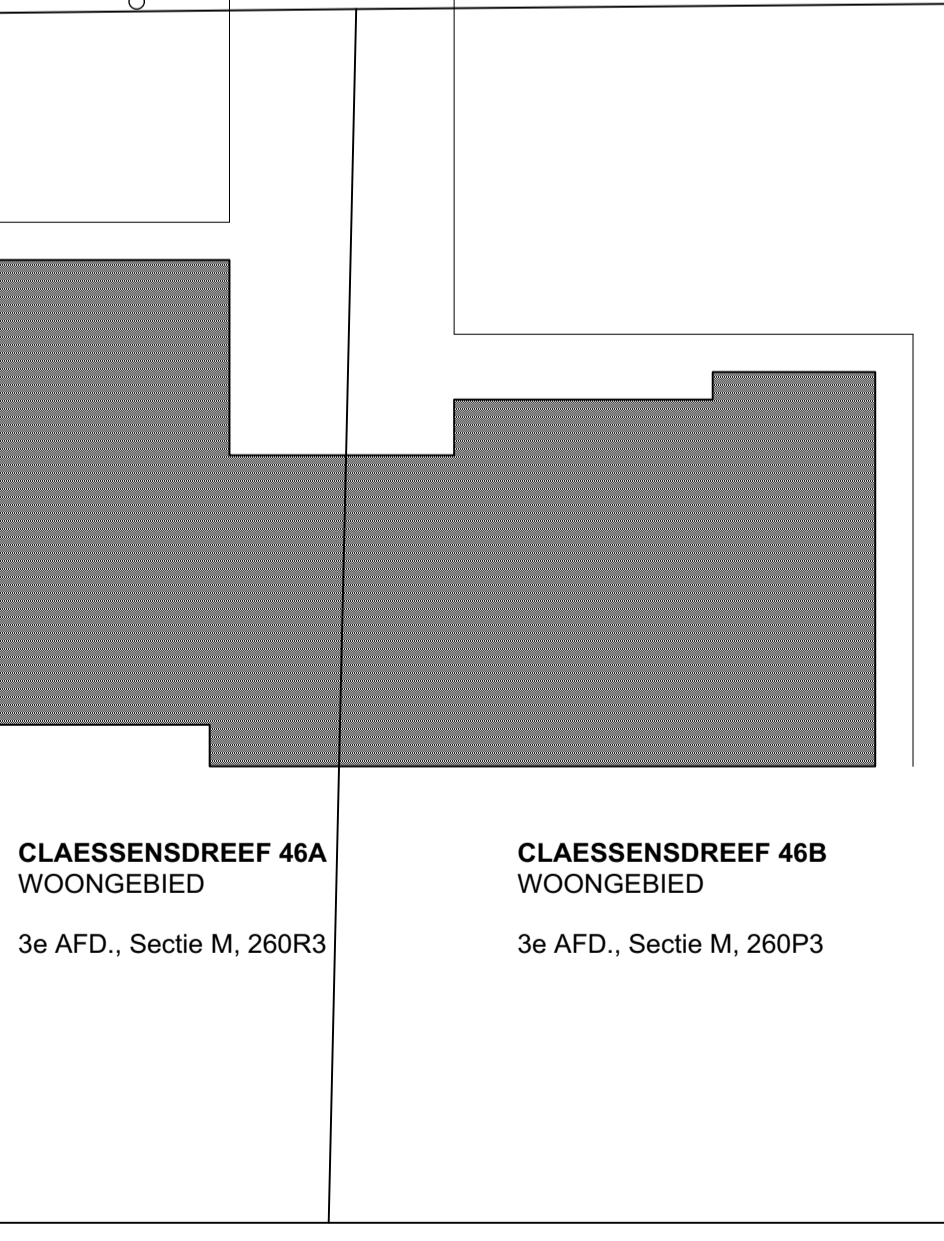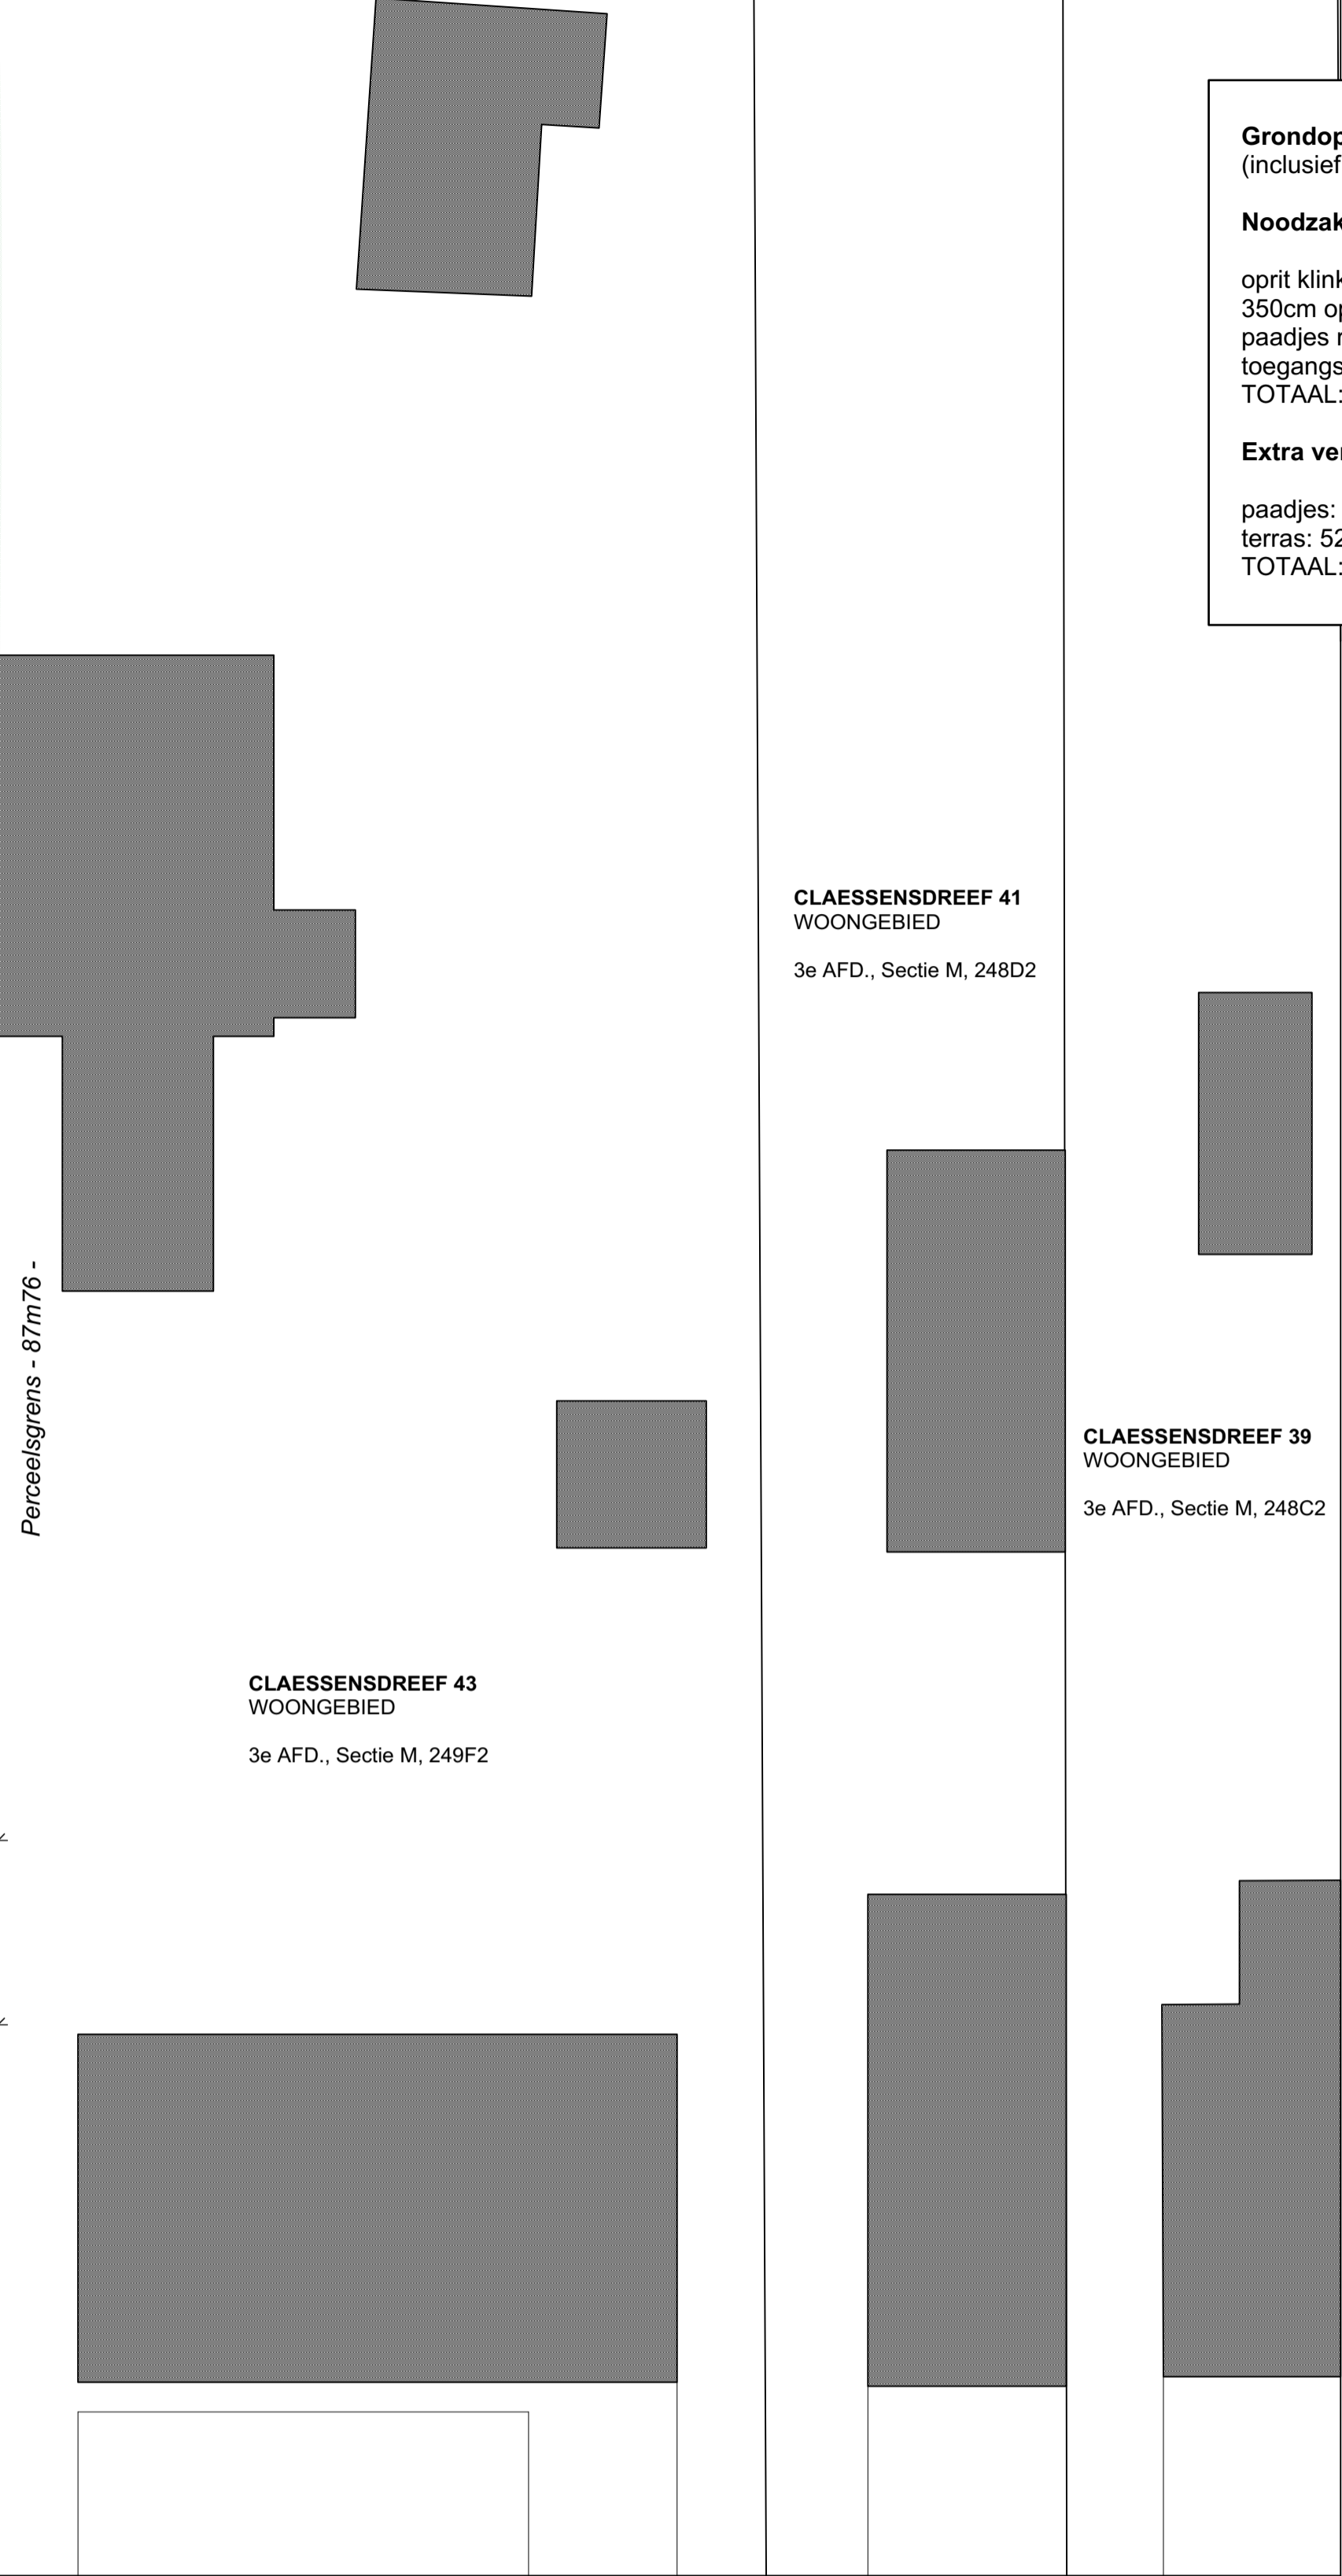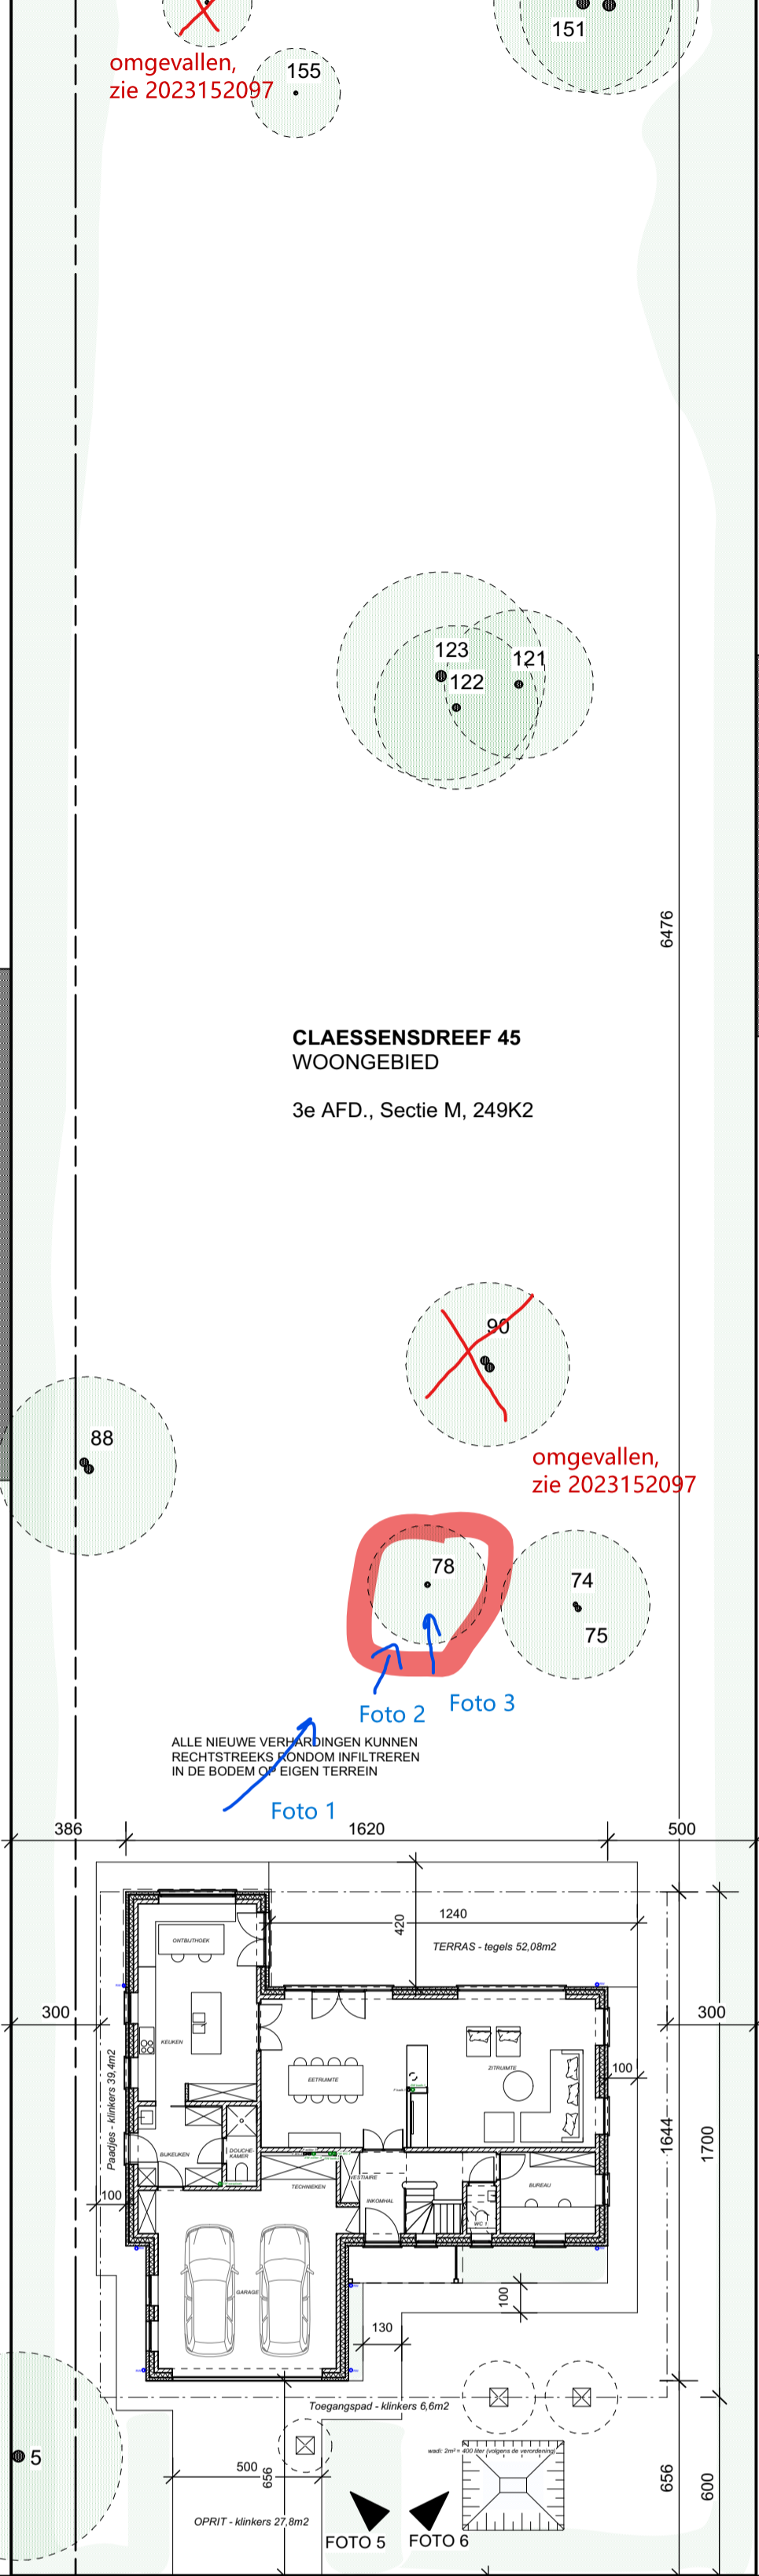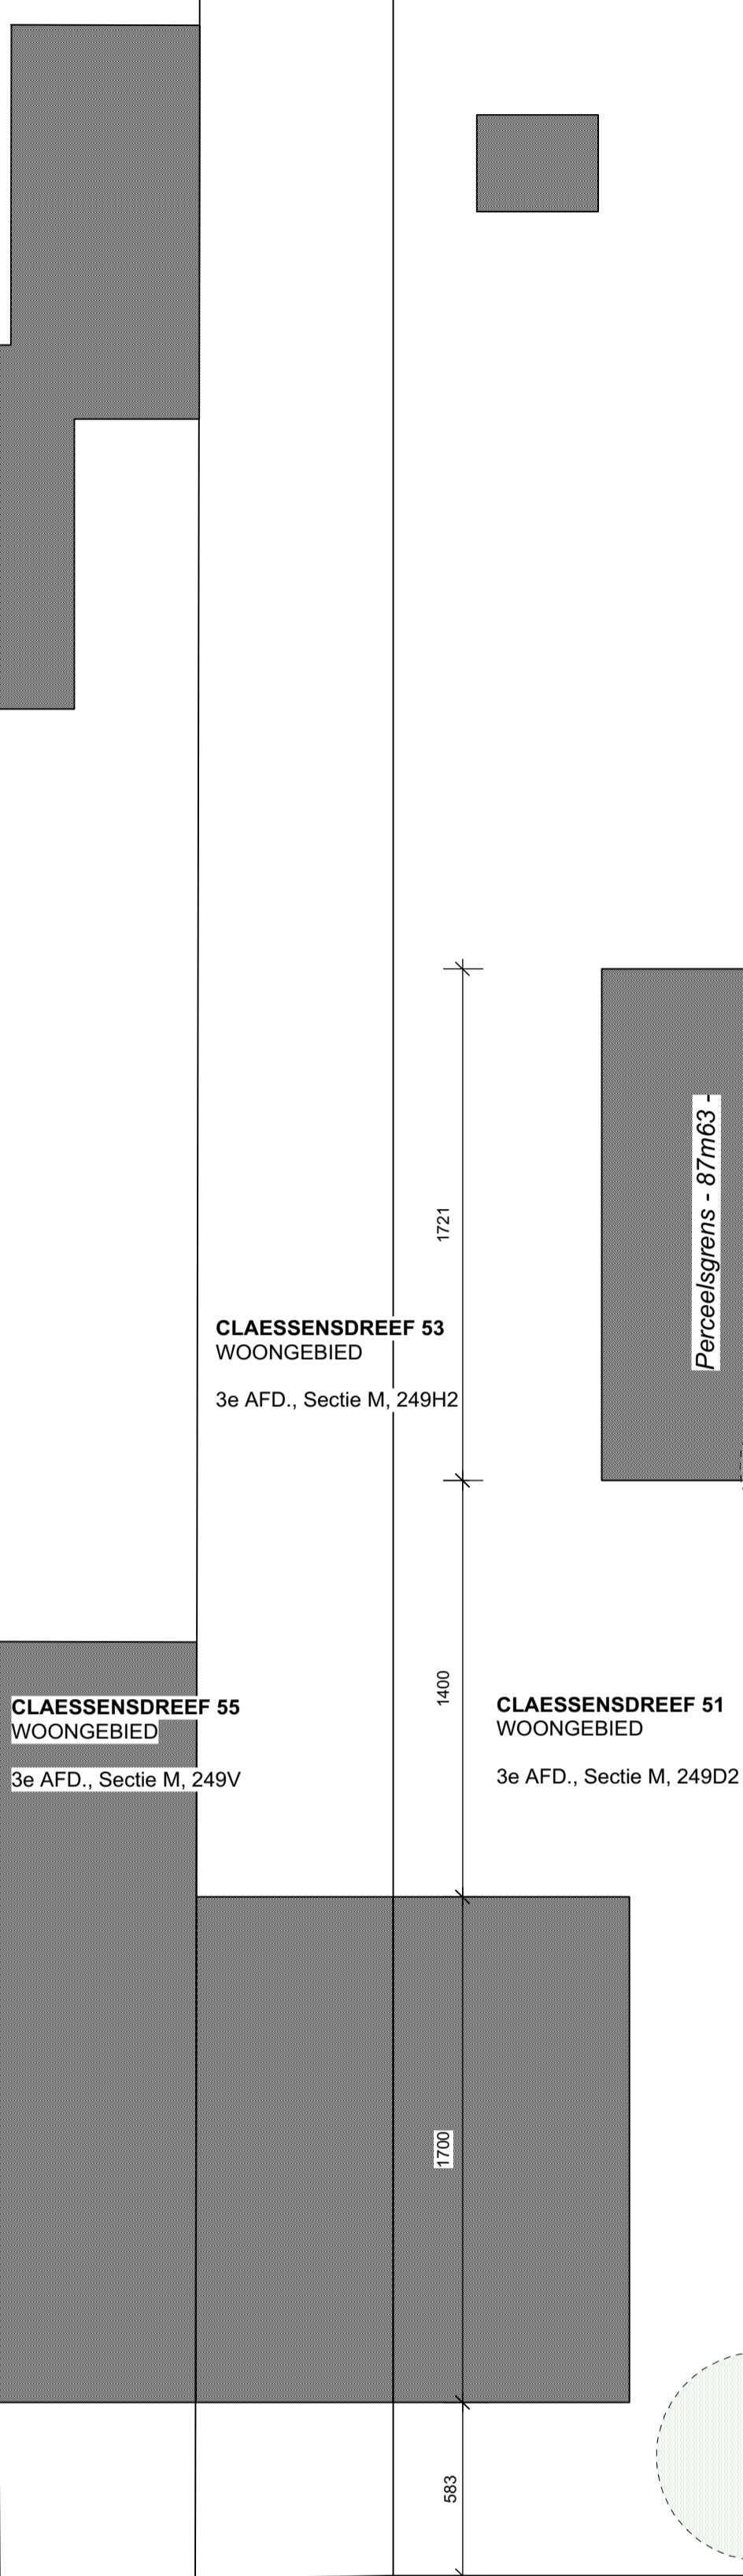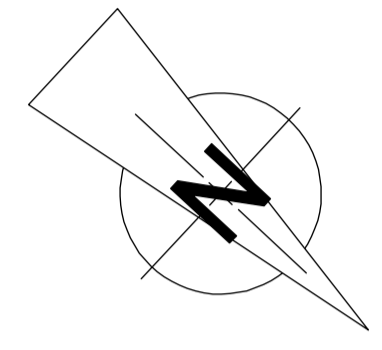

NIEUWBOUWWONING	
OPDRACHTGEVER/ WERFADRES	DHR. en MEVR. GOEDSTOUWERS - GOEDEME CLAESSENSDREEF 45 2950 KAPELLEN
ARCHITECT	ARCHITECTENBURO LAROSE & PLANCKE NV. DONKSESTEENWEG 254 - 1006, B-2930 BRASSCHAAT
datum: 17/05/23 schaal: 1/200 dossier: 22.794	NIEUWE TOESTAND: INPLANTING