


Rooiplan

Naam aanvrager: [Glen Van Ballaert](#)

Adres: [Prinsendreef 40, 2950 Kapellen](#)

Rooiplaats: [Prinsendreef 40, 2950 Kapellen](#)

Schaal: 1/1500

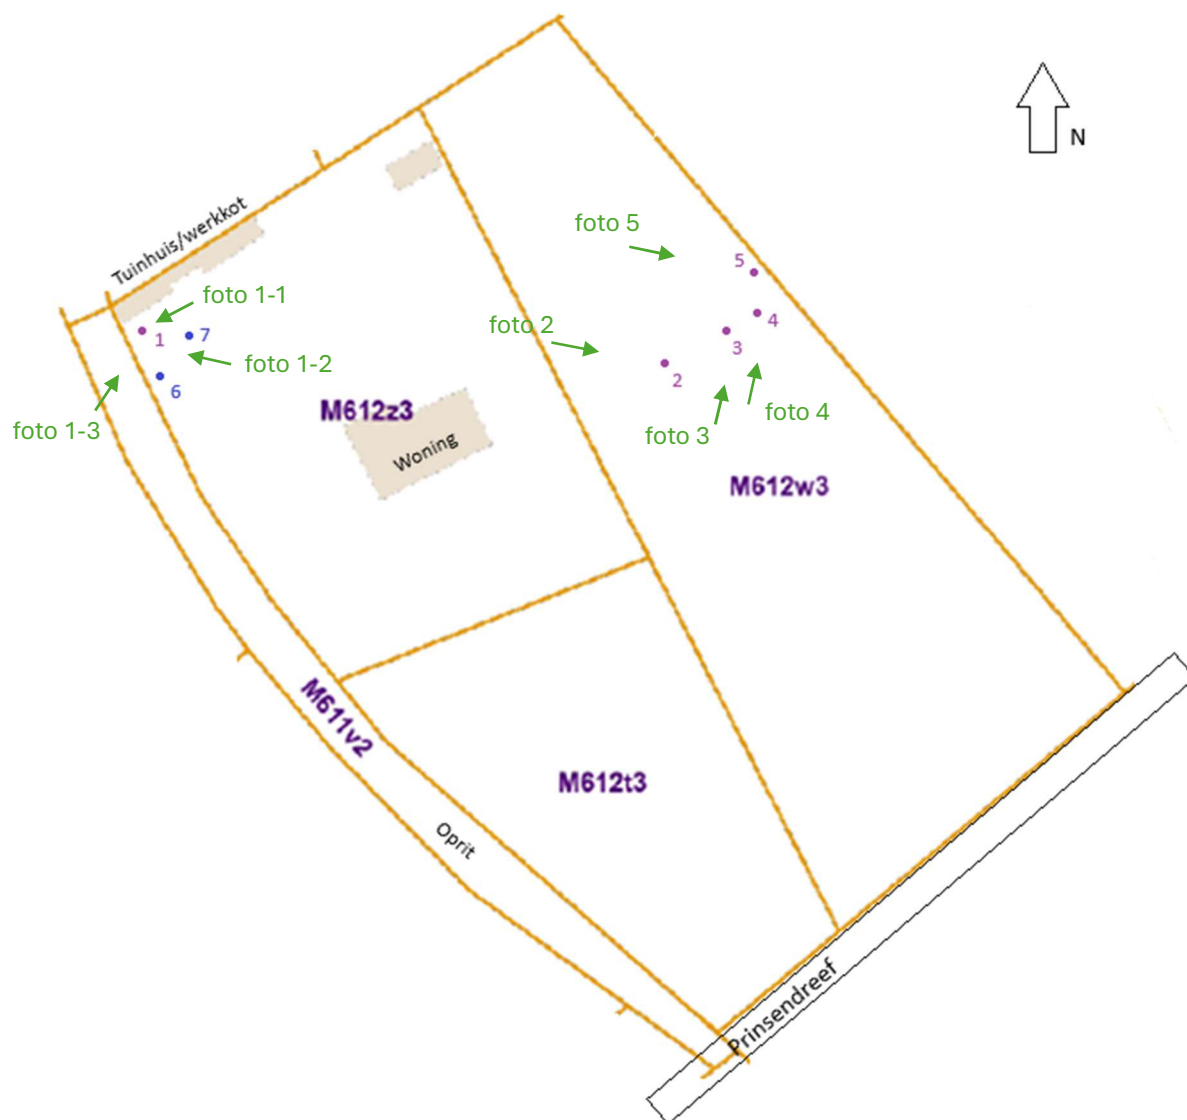

Bomenlijst

Nr.	Soort	Stamomtrek	Rooien	Motivatie
1	Eik	190cm	Ja	Afgestorven + vlak bij werkkot
2	Spar	167cm	Ja	Afgestorven
3	Spar	126cm	Ja	Afgestorven
4	Spar	135cm	Ja	Afgestorven
5	Spar	106cm	Ja	Afgestorven
6	Eik	250cm	Nee	
7	Eik	180cm	Nee	