

Gemeente Kapellen.

Aanwijzer


Streek: "Bosschaerldreef."

Sectie: E.

N°	Aard.	Sectie	Kadesler N°	Grootte.		
				Dm²	m²	dm²
	Villa-grond.	E.	344 ^c /deel.	6.66,65		

KOPIJ

Domein: "Van Vredenburgch."
Lot n° 116.

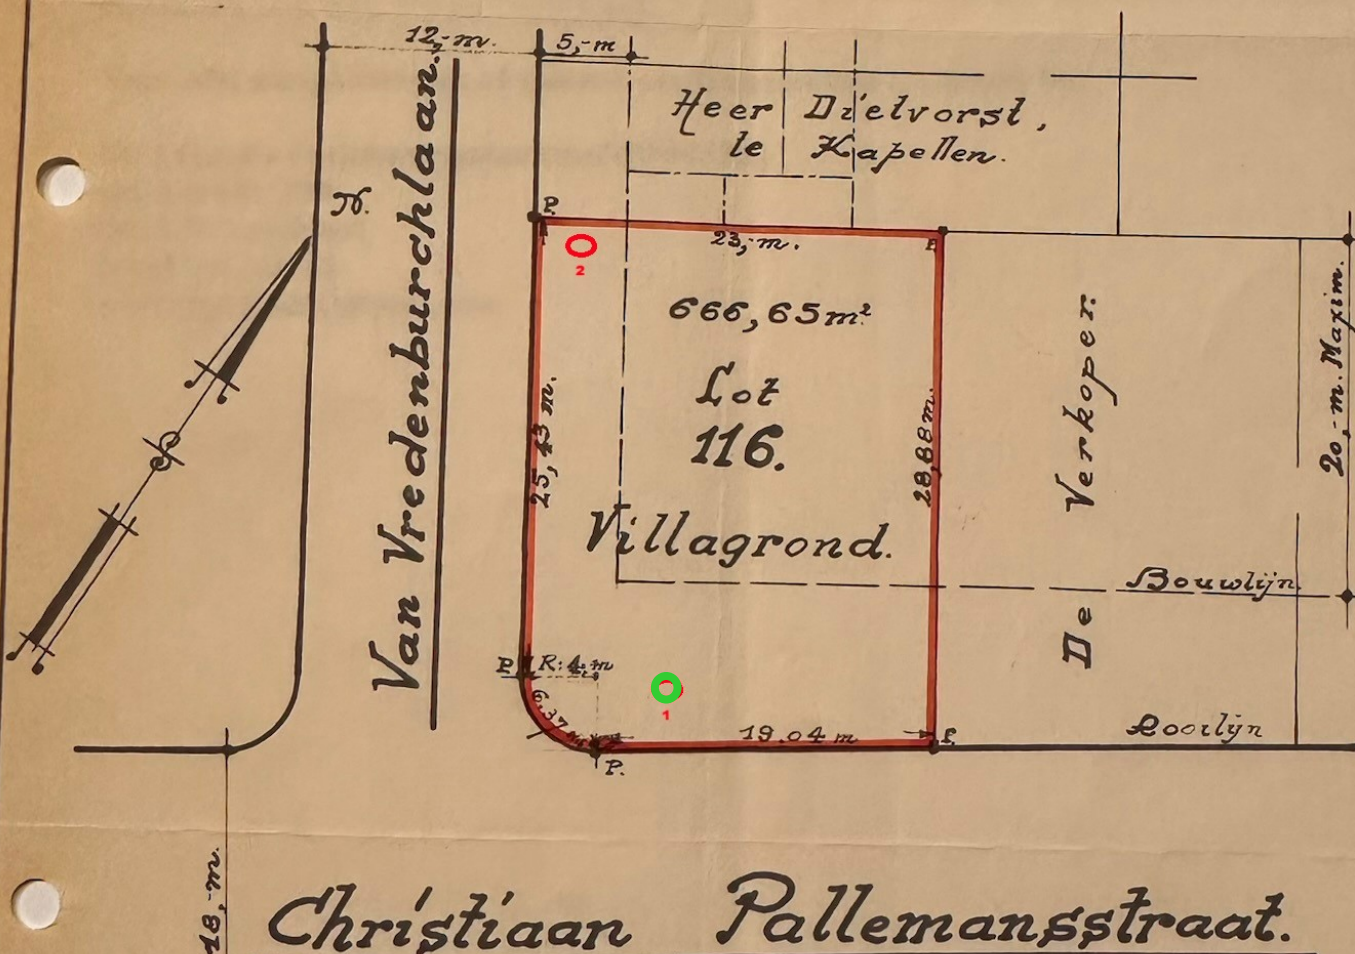

Christiaan Pallemansstraat.

Schaal: 1/500^e

Aldus opgemeten en in plan gebracht
door ondergetekende landmeter, welk in die
hoedanigheid beëdigd voor de Rechtbank
van Eerste Aanleg te Antwerpen.

Kapellen-Putte, 9 Januari 1967.

P. STOKMANS

BEËDIGD MEETKUNDIGE

SCHATTER VAN ONR. GOEDEREN

Ertbrand, 258

PUTTE - KAPELLEN

Tel. 74.21.71

Vergund voor het rooien van
Robinia nr. 1.

Geweigerd voor het rooien van
Robinia nr. 2.

Het kan eveneens niet worden
toegestaan om de boom te
toppen, te kandela(be)ren of
grondig te snoeien (>20%).