


ROOIPLAN

Aankomst: GERALD MINSART
 Adres: Boterbloemlaan 9
 2950 Kuylen
 Hantelkeuning

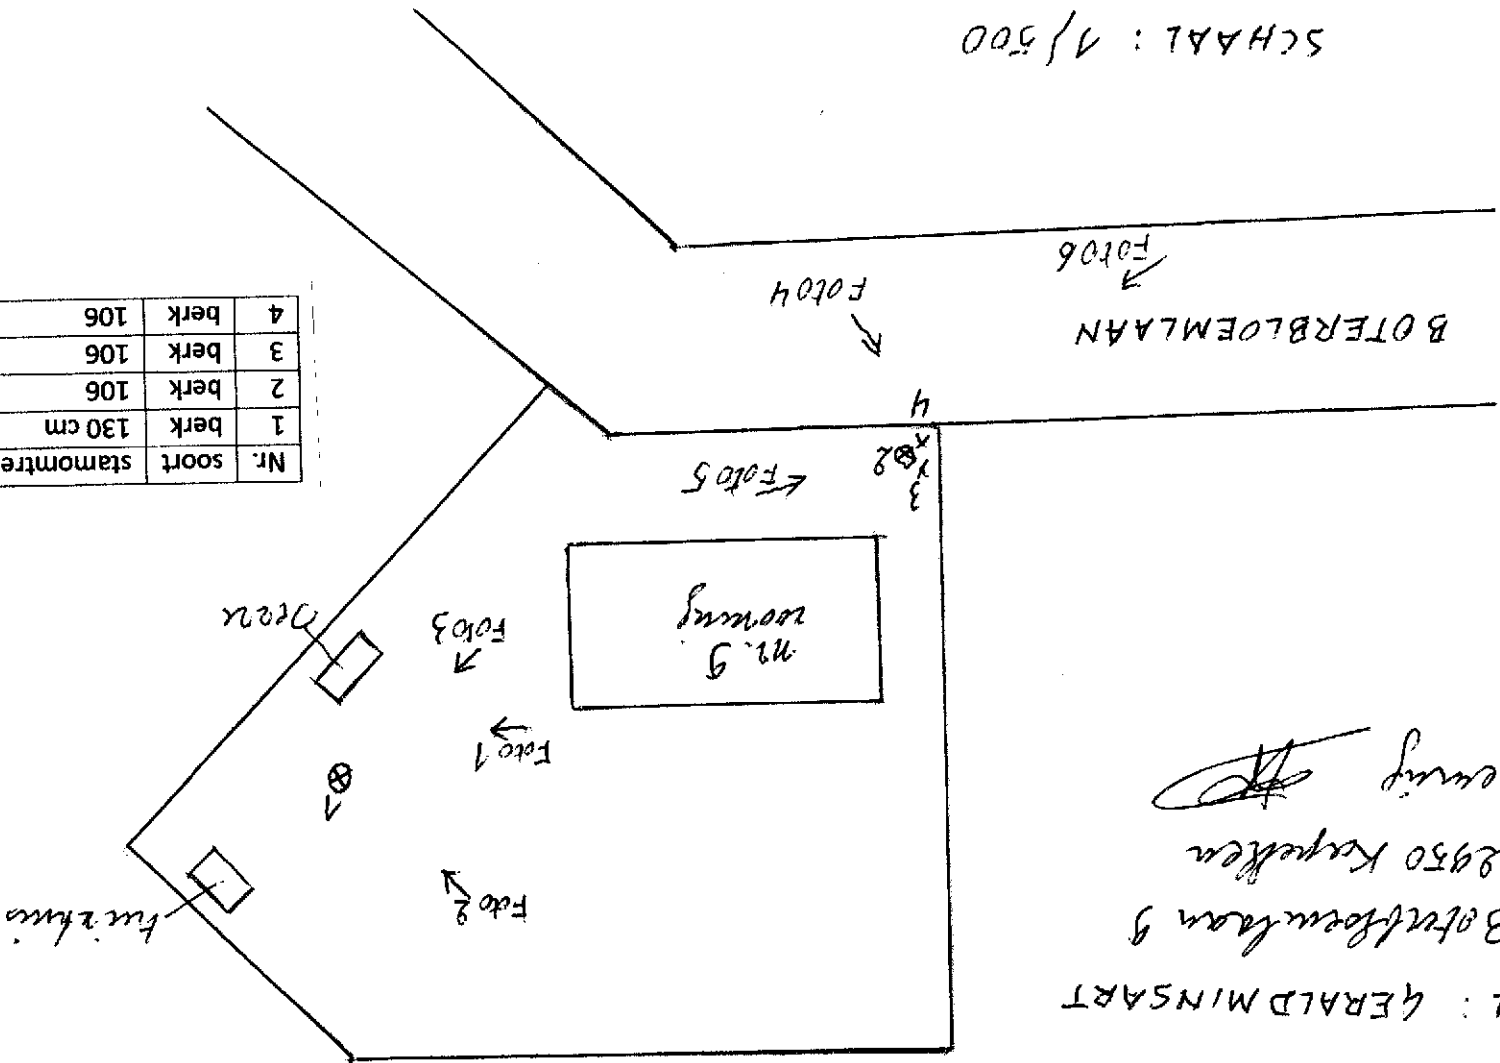

Nr.	soort	stamometrek	rooien	motivatie
1	berk	130 cm	ja	afgestorven
2	berk	106	ja	afgestorven
3	berk	106		
4	berk	106		