

Rooiplan

Schaal: 1/250



Naam aanvrager: Jozef Gebruers

Adres: Kapelsestraat 75

2950 Kapellen

Rooiplaats: Boom in tuin ter hoogte van Bessemstraat nr 6

Handtekening:

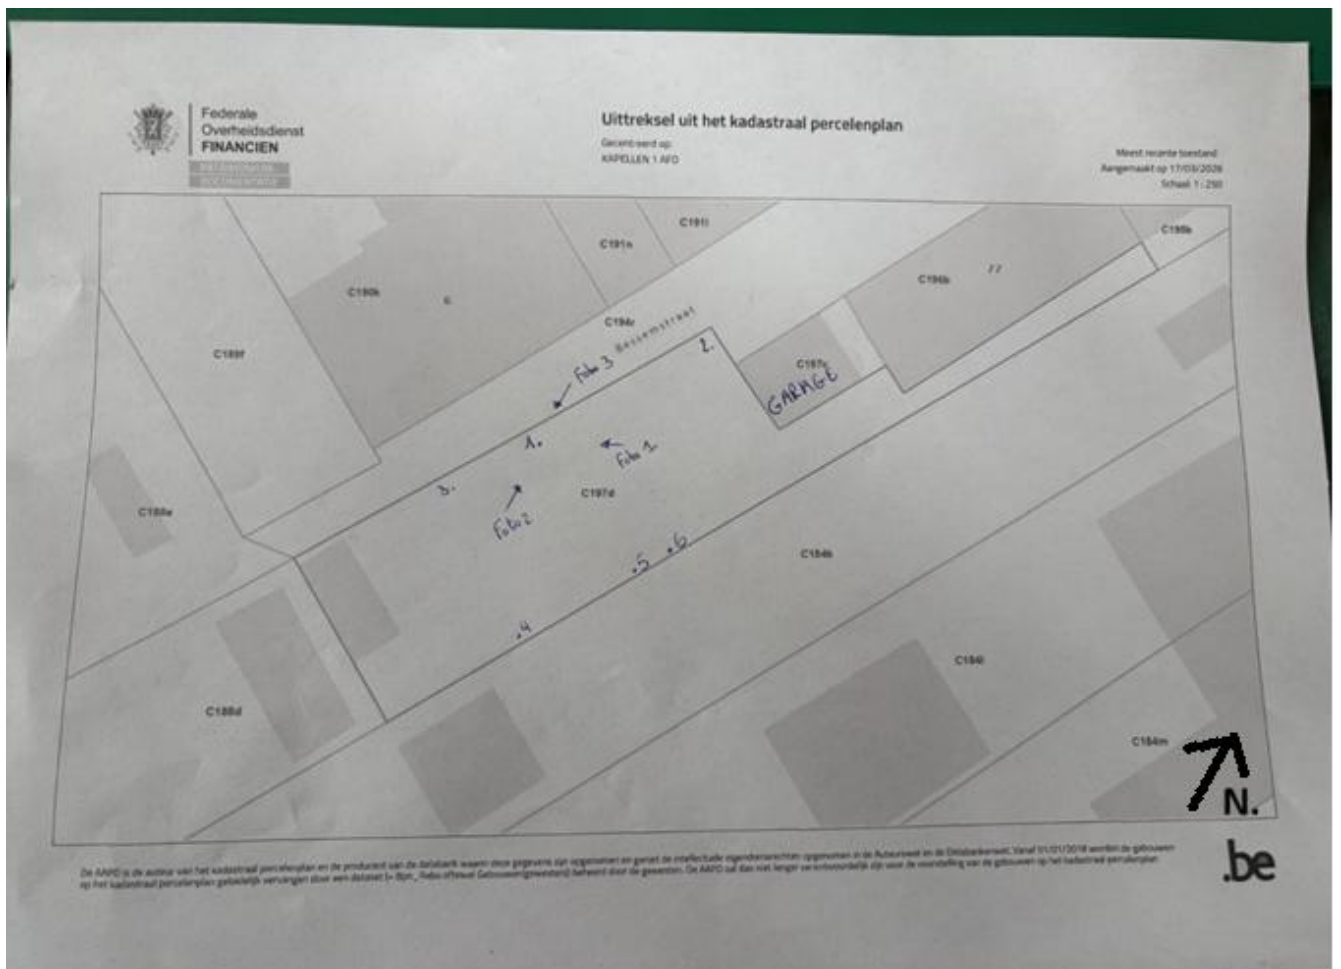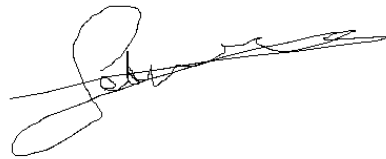

Bomenlijst:

nr	soort	stamomtrek	rooien	motivatie
1	Conifeer	185cm	ja	Schade aan straat en woning buren
2	Conifeer(dubbel stam)	185cm(stam 1) 150cm(stam2)		
3	Spar	50cm		
4	confeer	50cm		
5	Spar	75cm		
6	Spar	100cm		