

ROOIPLAN / SCHAAL: 1/200

VIERHOEVENSTRAAT, PERCEEL: SECTIE A 246/2/3

NAAM AANVRAGER: ERIC ZEGELS


ADRES: CRAUWELSHOEVE 54
2547 LINT

ROOIPLAATS: PERCEEL A 246/2/3
VIERHOEVENSTRAAT
KAPELLEN (PUTTE)

HANDTEKENING:

[Handwritten signature]

BOMENLIJST:

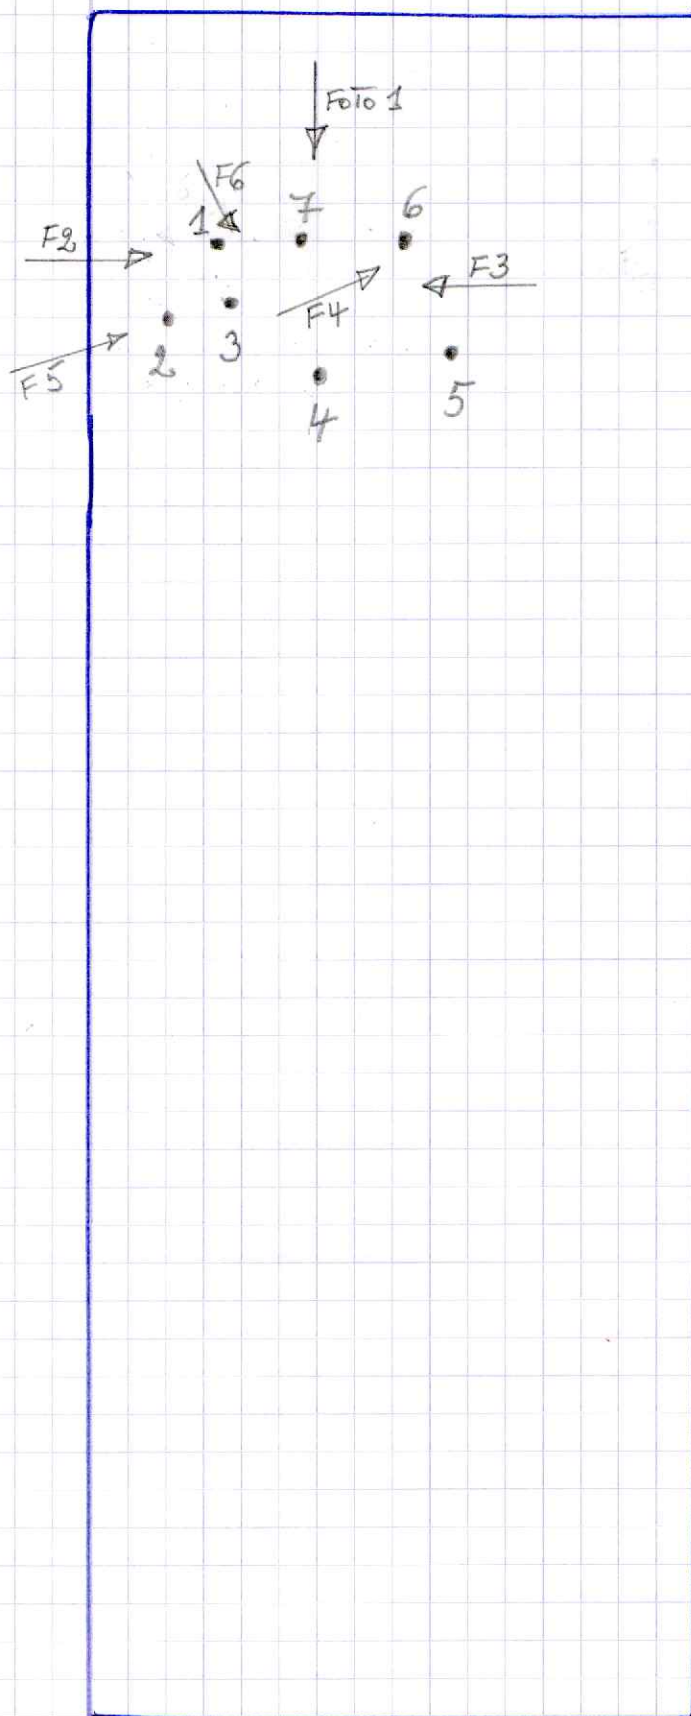

NR	SOORT	STAMOMTREK	ROOÏEN
1	FYN SPAR	127 cm	JA
2	FYN SPAR	128 cm	JA
3	FYN SPAR	102 cm	JA
4	FYN SPAR	125 cm	JA
5	FYN SPAR	87 cm	JA
6	FYN SPAR	129 cm	JA
7	FYN SPAR	113 cm	JA

ROOPLAN : PERCEEL SECTIE A 246/2/3
 ROOIPLAN 15: VERHOEVENSIRAH - KAPellen (PUTTE)

8

THG

NR	MOTIVATIE
1	rekening bekend, service roepen gevestigde aanwiltbetaling
2	rolem 1
3	rolem 2-1
4	Stoornischeade, uitgetrokken top
5	Stoornischeade, uitgetrokken top
6	Veramoelelye aanwiltbetaling, letterreter,
7	rolem 1
8	—
	ERIC SEGELS