Digitaal ondertekend op 7/10/2025
directeur Ruimte & Wonen, voor de algemeen
directeur art. 283 DLB
Johan Van Kerkhove

Digitaal ondertekend op 8/10/2025
schepen, voor de burgemeester art 280 DLB
Pieter Emmanuel Buysse

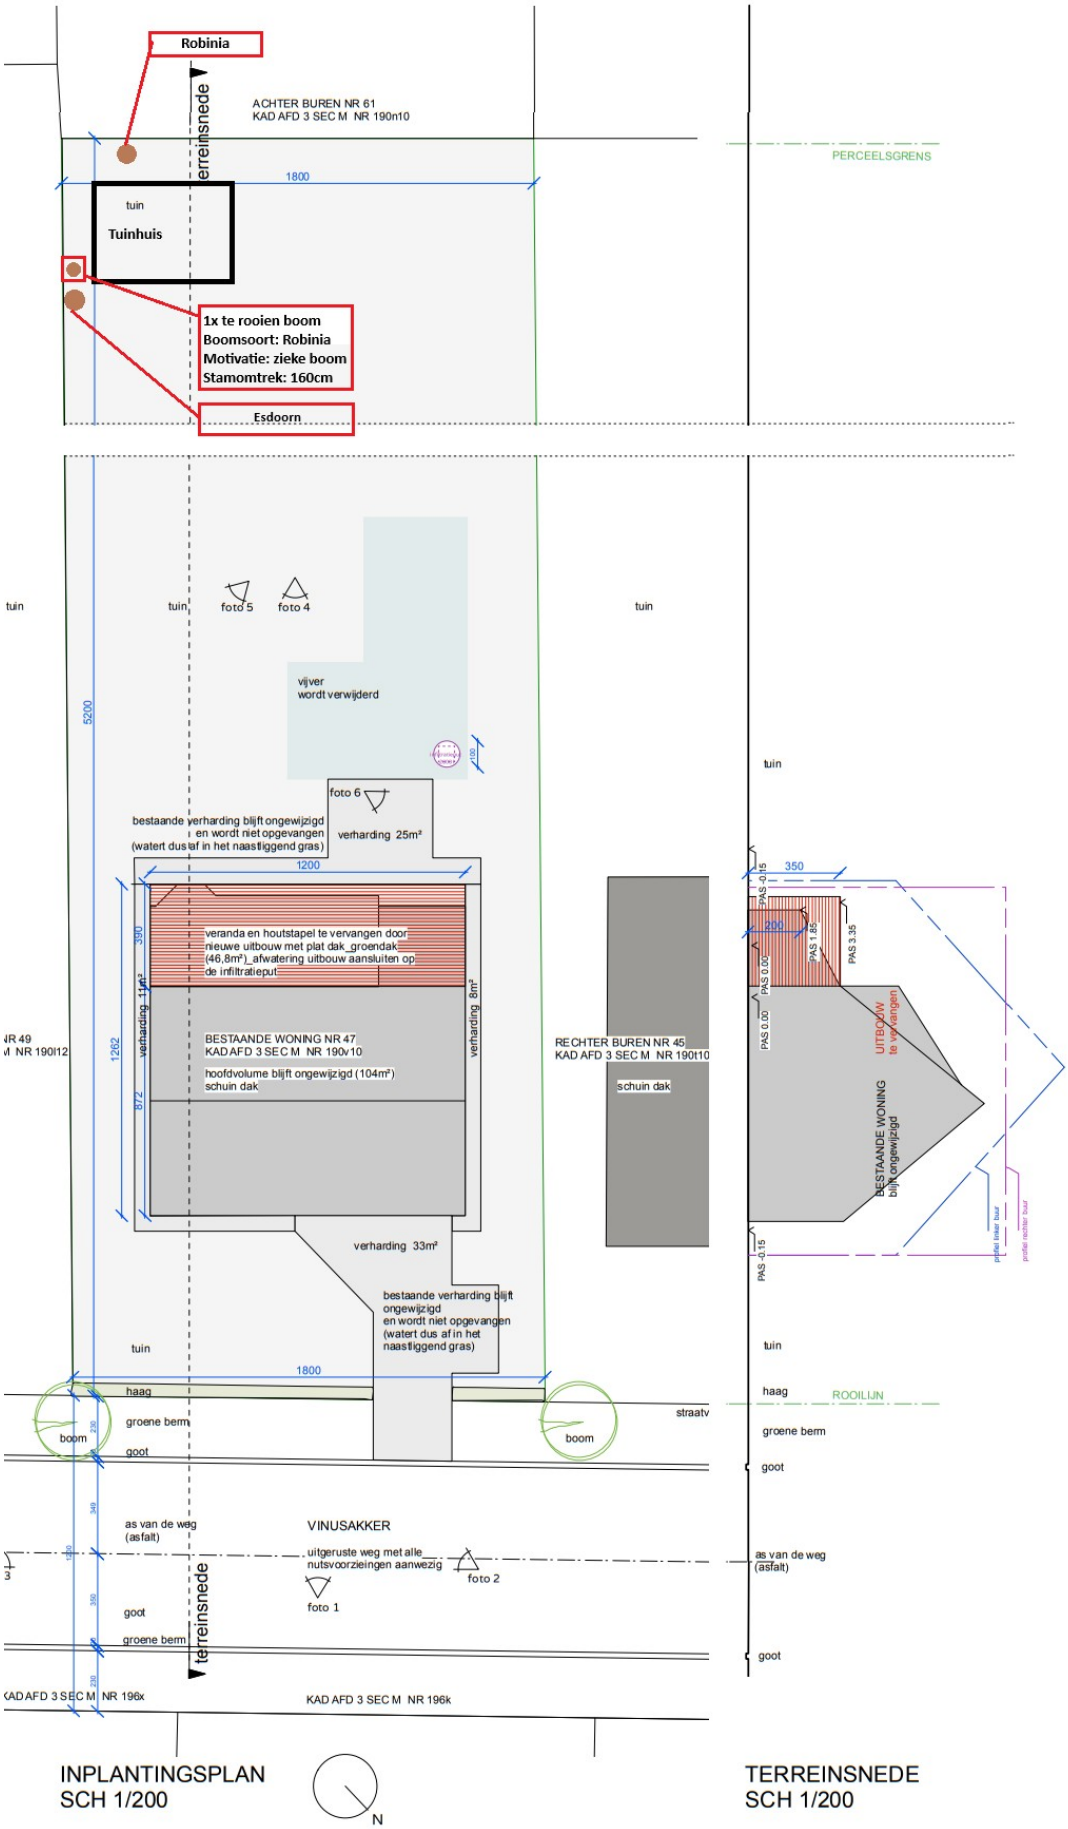

INPLANTINGSPLAN
SCH 1/200

TERREINSNEDE
SCH 1/200